

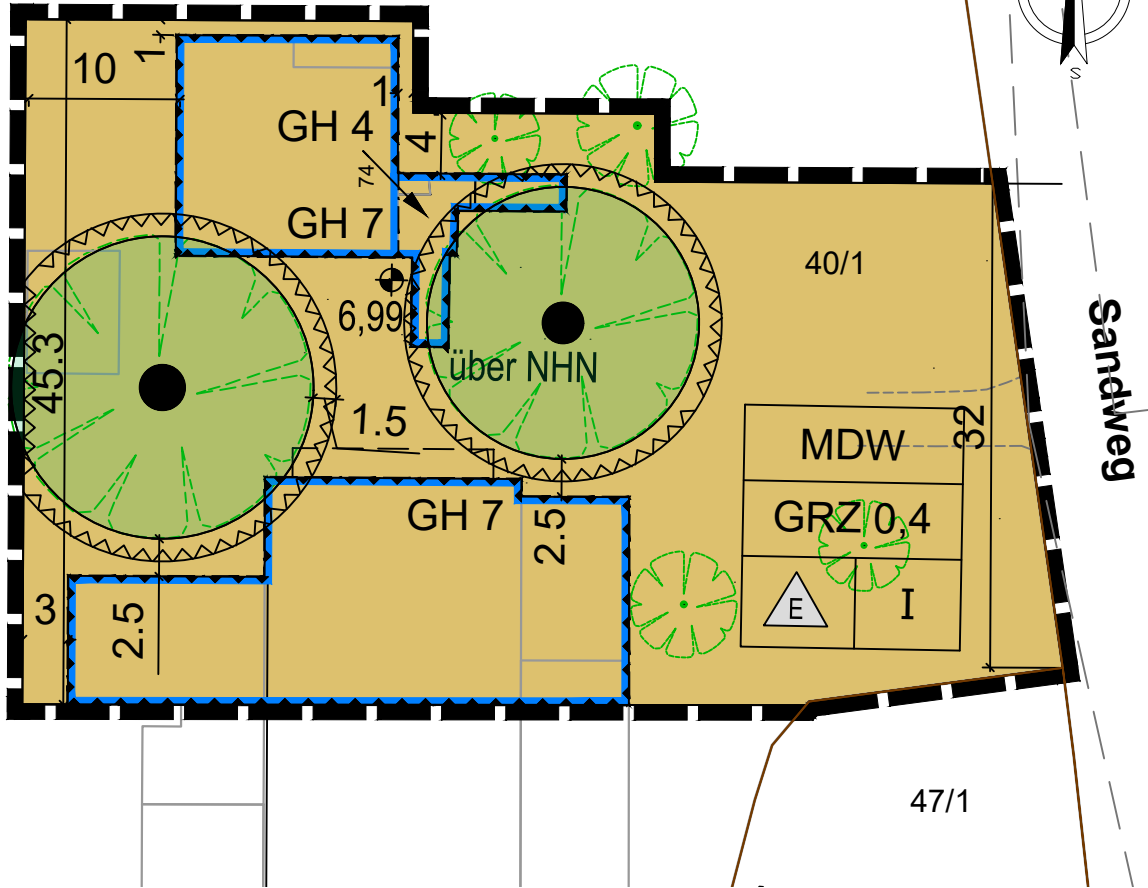
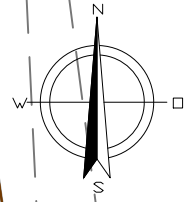


Geltungsbereich 1:

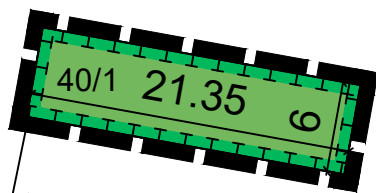

Geltungsbereich 2:

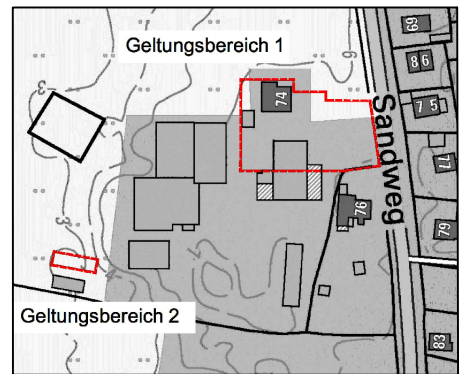

13.4

49/3

**Gemeinde
Klein Nordende**

**Bebauungsplan Nr. 38
- westlich Straße Sandweg -**

Entwurf der **Planzeichnung**
Maßstab 1:500

KLN23001 . gez: An . Stand: 27.04.2026

dn stadtplanung
beraten . planen . entwickeln . gestalten

Kellerstr. 49 . 25462 . Rellingen
buero@dn-stadtplanung.de . Tel. (04101) 852 15 72