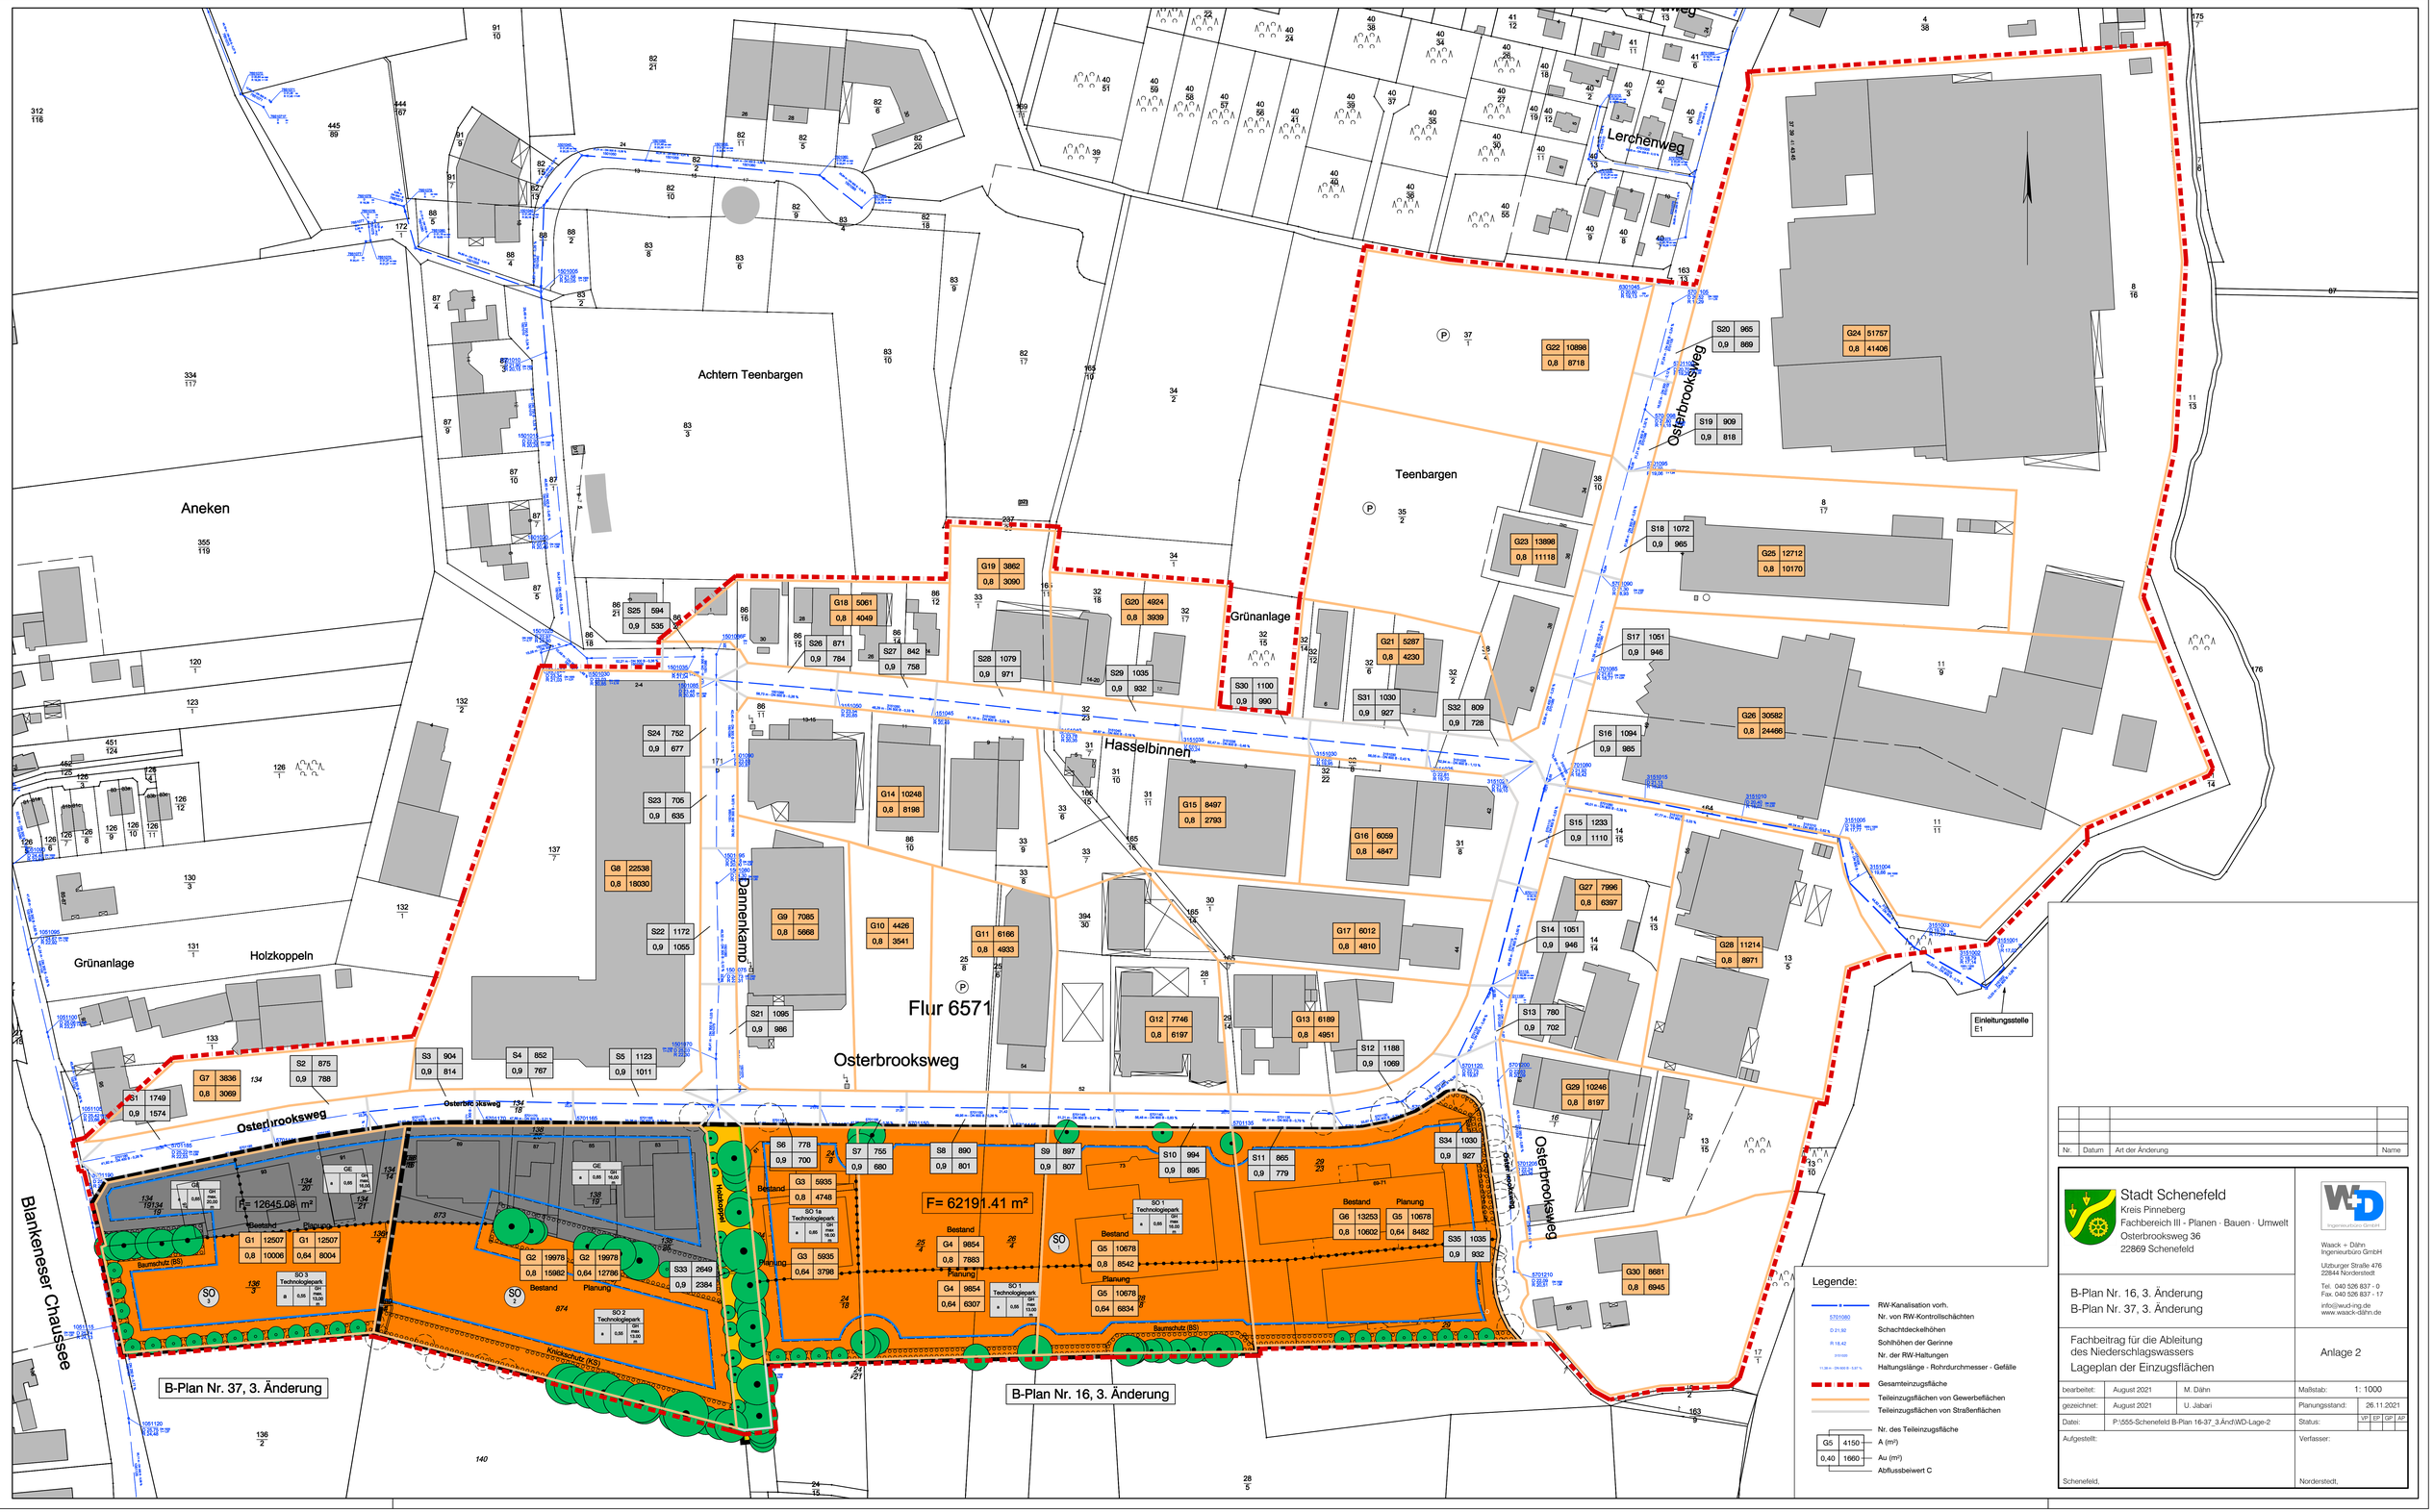

Nr.	Datum	Art der Änderung	Name

Stadt Schenefeld
Kreis Pinneberg
Fachbereich III - Planen · Bauen · Umwelt
Osterbrooksweg 36
22869 Schenefeld

Waack + Dähn
Ingenieurbüro GmbH
Utzburger Straße 476
22844 Norderstedt
Tel. 040 526 837 - 0
Fax: 040 526 837 - 17
info@wud-ing.de
www.waack-dähn.de

B-Plan Nr. 16, 3. Änderung
B-Plan Nr. 37, 3. Änderung

Fachbeitrag für die Ableitung des Niederschlagswassers
Lageplan der Einzugsflächen

Anlage 2

bearbeitet:	August 2021	M. Dähn	Maßstab: 1: 1000
gezeichnet:	August 2021	U. Jabari	Planungsstand: 26.11.2021
Datei:	P:\555-Schenefeld B-Plan 16-37_3.Änd\WD-Lage-2		Status: VP EP GP AP
Aufgestellt: Schenefeld,			Verfasser: Norderstedt,