




- Zeichenerklärung:**
- GEHÖLZE UND SONSTIGE BAUMSTRUKTUREN**
- Laub- / Nadelbaum
 - Ah = Ahorn
 - Bi = Birke
 - Ed = Eiche
 - Fl = Fichte
 - Li = Linde
 - Pa = Pappel
 - Ro = Robinie
 - SZY = Schein-Zypresse
 - We = Weide
- Baum durch die Baumschutzsatzung geschützt
- Bewertung gemäß Baumgutachten**
- besonders erhaltenswürdig
 - erhaltenswürdig
 - bedingt erhaltenswürdig
 - nicht erhaltenswürdig
- BIOTOPTYPEN IN ZUSAMMENHANG MIT BAULICHEN ANLAGEN**
- vollversiegelte Verkehrsfläche
 - teilversiegelte Verkehrsfläche
 - Gebäude und vegetationsfreie Flächen im besiedelten Bereich
 - Sportplatz
 - Rasenfläche, arten- und strukturarm
 - urbanes Gebüsch mit heimischen Arten
 - urbanes Gehölz mit nicht heimischen Laubbäumen
 - größer 30% nicht heimische Arten
 - durchgewachsener Knick (Knickwall mit Bäumen bzw. Überhängen)
 - ruderales Grasflur
 - sonstige Ruderalfläche
 - Funkanlage
- SONSTIGES**
- Grenze des Geltungsbereiches
 - Flurstücksgrenze, -nummer
 - Gebäude

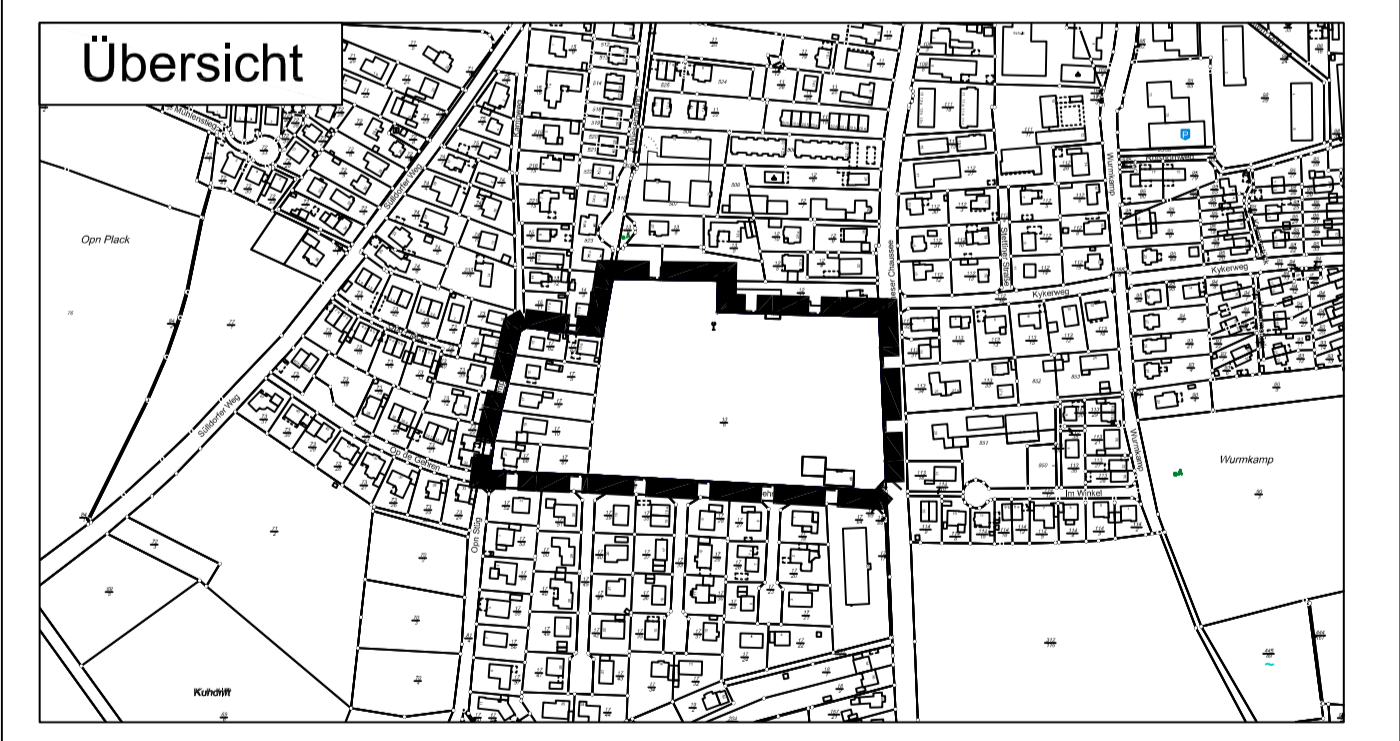

Stadt Schenefeld
 Fachbereich III - Planen - Bauen - Umwelt
 Holstenplatz 3-5 22869 Schenefeld

Titel: Grünordnerischer Fachbeitrag
 zum B-Plan Nr. 86
 "Gemeinbedarf an der Blankeneser Chaussee"
 - Biotoptypenkartierung

Maßstab: 1:500 Gezeichnet: Steinberg
 Datum: 11.01.2021 Geprüft: Mulsow

Dateiname: G:\Fachbereich 3\Fachdienst_Planen\B-Pläne\Bebauungsplan 86 Gemeinbedarf_Sportflächen_Blankeneser-Chaussee\Pläne\Grünordnerischer_Fachbeitrag\Biotoptypenkartierung.dwg

Gemarkung: Schenefeld
 Flur 8