


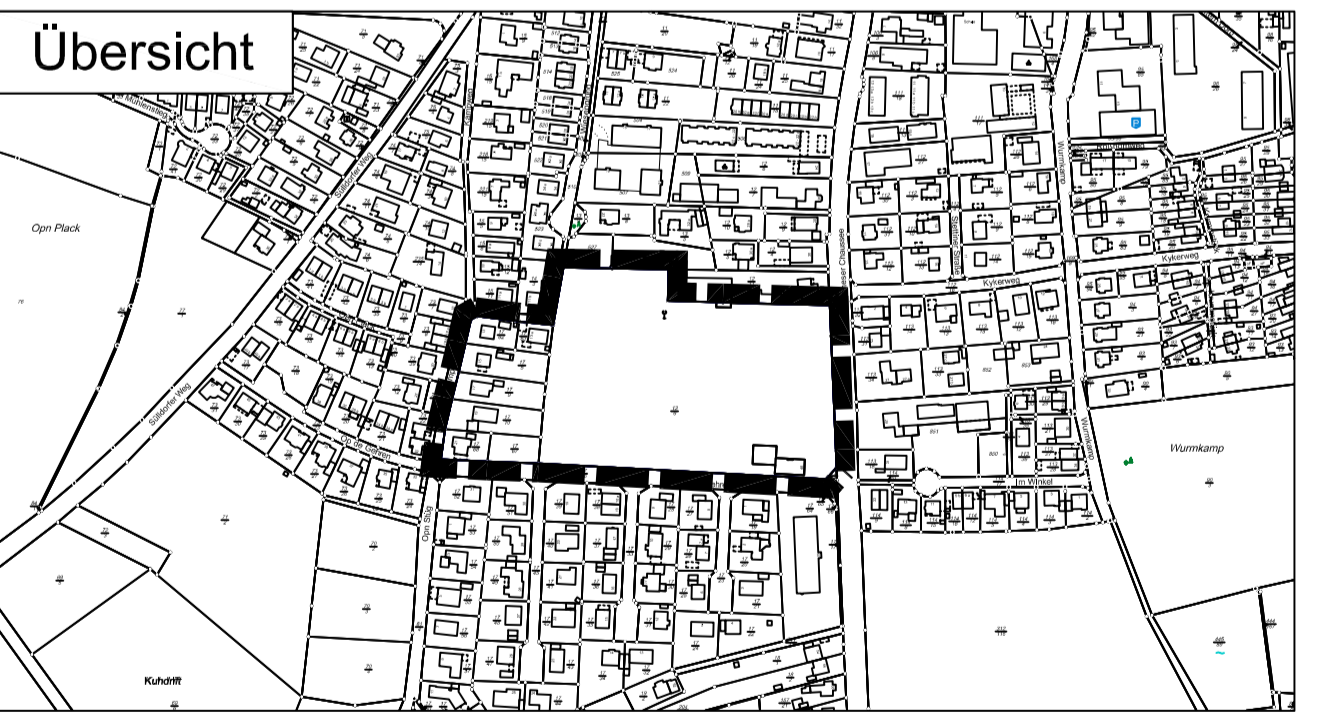

- Zeichenerklärung:**
- Baum durch die Baumschutzsatzung geschützt
  - Laubbaum**
  - Ah = Ahorn
  - Bu = Buche
  - Ei = Eiche
  - Li = Linde
- BIOTOPTYPEN IN ZUSAMMENHANG MIT BAULICHEN ANLAGEN**
- vollversiegelte Verkehrsfläche
  - teilversiegelte Verkehrsfläche
  - Gebäude und vegetationsfreie Flächen im besiedelten Bereich
  - Sportplatz
  - Rasenfläche, arten- und strukturarm
  - urbanes Gebüsch mit heimischen Arten
  - urbanes Gehölz mit nicht heimischen Laubbäumen
  - größer 30% nicht heimische Arten
  - durchgewachsener Knick (Knickwall mit Bäumen bzw. Überhaltern)
  - ruderaler Grasflur
  - sonstige Ruderalfläche
  - Funkanlage
- SONSTIGES**
- Grenze des Geltungsbereiches
  - Flurstücksgrenze, -nummer
  - Gebäude



**Stadt Schenefeld**  
 Fachbereich III - Planen - Bauen - Umwelt  
 Holstenplatz 3-5 22869 Schenefeld

**Titel:** Grünordnerischer Fachbeitrag  
 zum B-Plan Nr. 86  
 "Gemeinbedarf an der Blankeneser Chaussee"  
 - geschützter Baumbestand

Maßstab: 1:500 Gezeichnet: Steinberg  
 Datum: 23.02.2023 Geprüft: Mulsow  
 Dateiname: L:\GisDaten\Planene\Stadt\_Schenefeld\Bebauungspläne\_Satzungen\Bebauungspläne\Im\_Verfahren\Bebauungsplan\_86\_Gemeinbedarf\_an\_der\_BlankeneserGrünordnerischer\_Fachbeitrag\Biotopkartierung.dwg

Gemarkung: Schenefeld  
 Flur 8

