


Gemeinde Siek Bebauungsplan Nr. 26



für das Gebiet im Ortsteil Meilsdorf
nördlich der 'Alten Landstraße' (K 39), westlich der Straße 'Drift', östlich der Bebauung 'Alte
Landstraße 18' und südlich einer landwirtschaftlich genutzten Fläche



Fläche für Gemeinbedarf	
o	GRZ 0,5
GH 9,50 m über Höhenbezugspunkt (HBP)	

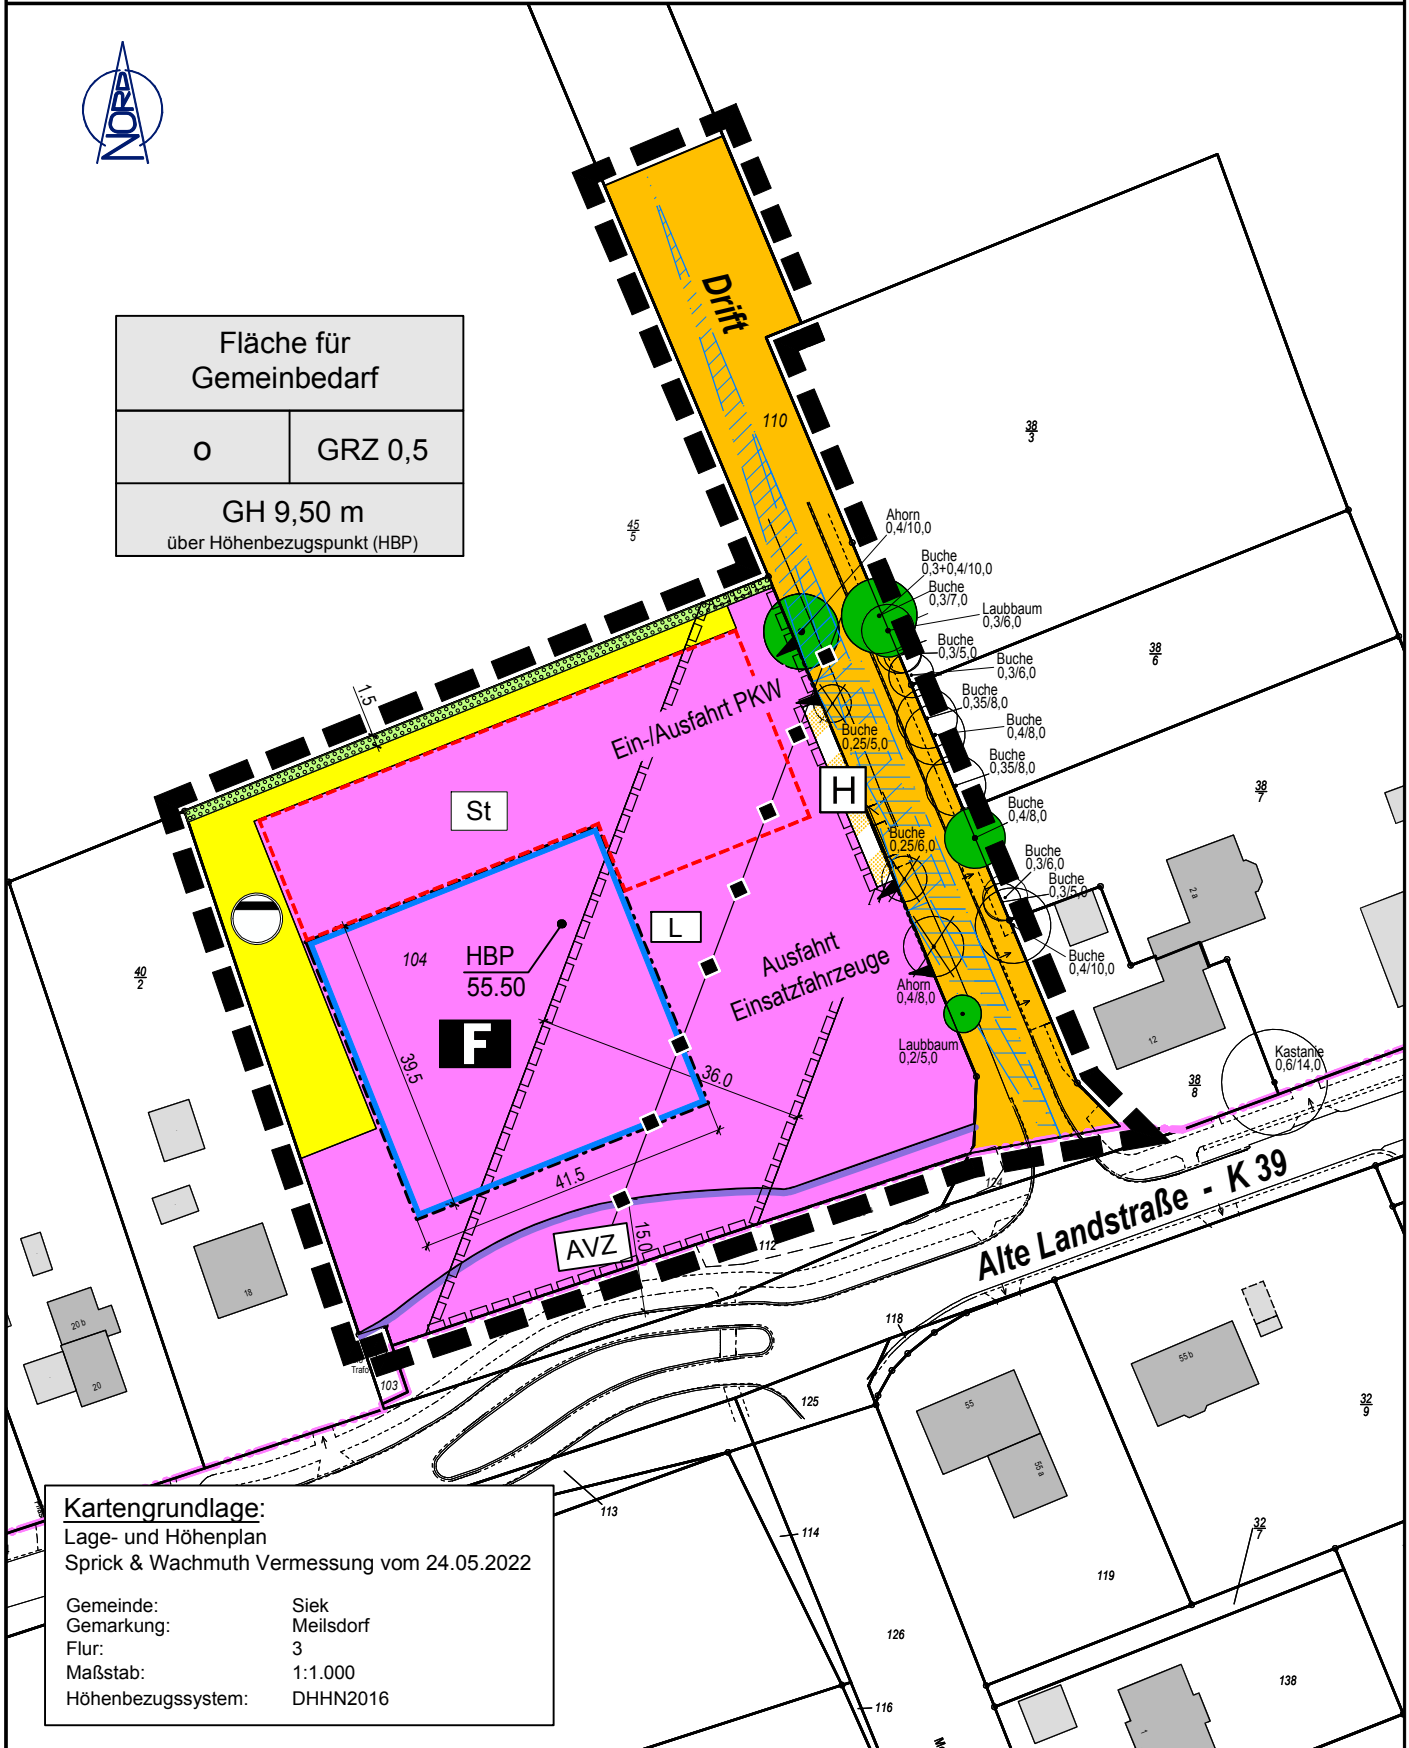

Kartengrundlage:
Lage- und Höhenplan
Sprick & Wachmuth Vermessung vom 24.05.2022

Gemeinde: Siek
Gemarkung: Meilsdorf
Flur: 3
Maßstab: 1:1.000
Höhenbezugssystem: DHHN2016