

# Darstellung

Maßstab 1:100


Zahlenangaben in Metern

F = Fußweg

R = Radweg

KFZ = Fahrbahn

## Schnitt A-A' - Kieler Straße

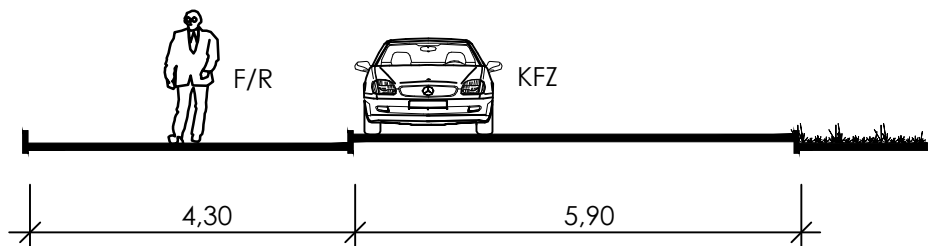

Gemeinde Trittau  
Bebauungsplan Nr. 43



stolzenberg@planlabor.de

Schnittdarstellung