


Gemeinde Rendswühren
Vorhaben- und Erschließungsplan zum
Vorhabenbezogenen Bebauungsplan Nr. 26

1. Änderung und Ergänzung

für das Gebiet nördlich der 'Plöner Straße' (B 430),
südlich der Hofflächen 'Dorfstraße 3 und 3a'
sowie beidseitig der 'Dorfstraße'

Teilbereich 1

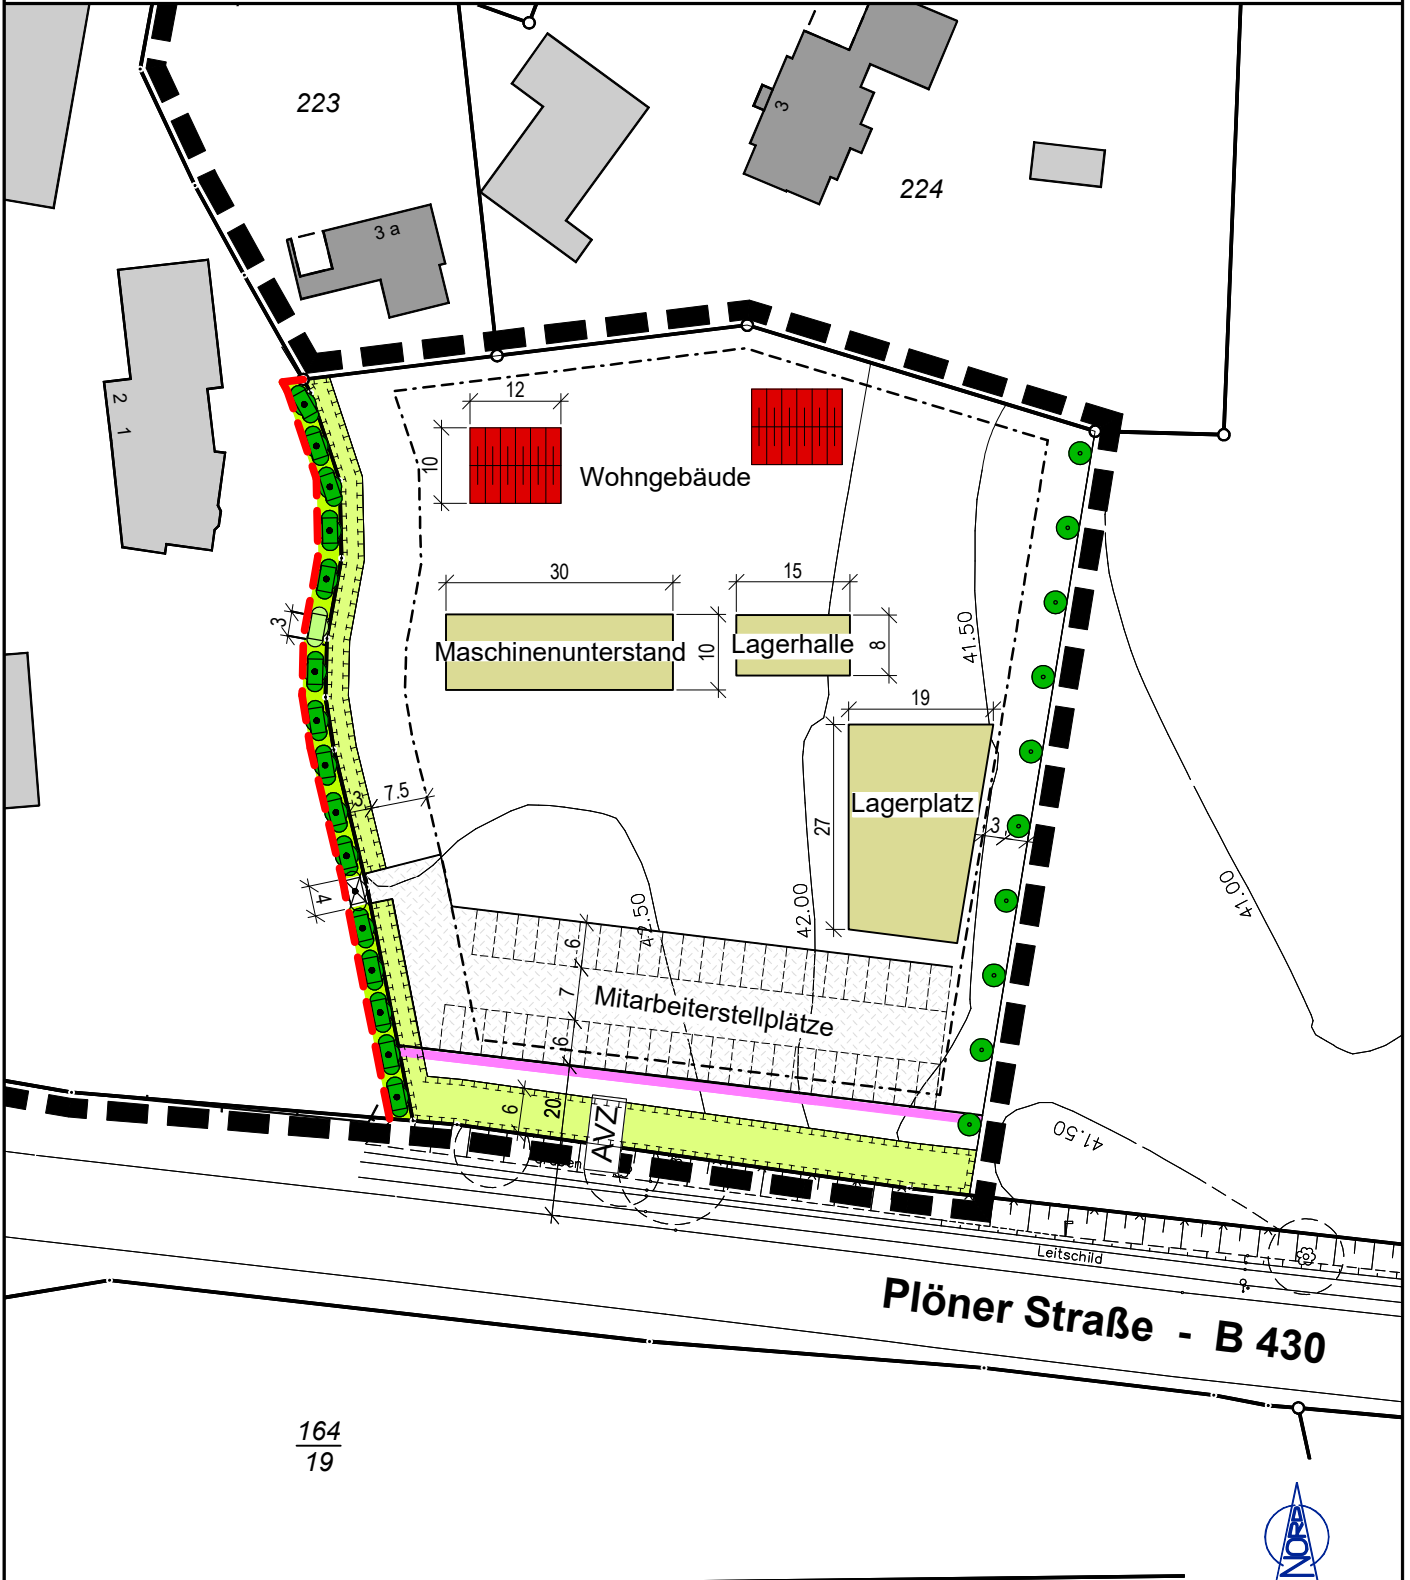

164
19