


131  
1 Holzköppeln

Blankeneser Chaussee

Osterbrooksweg

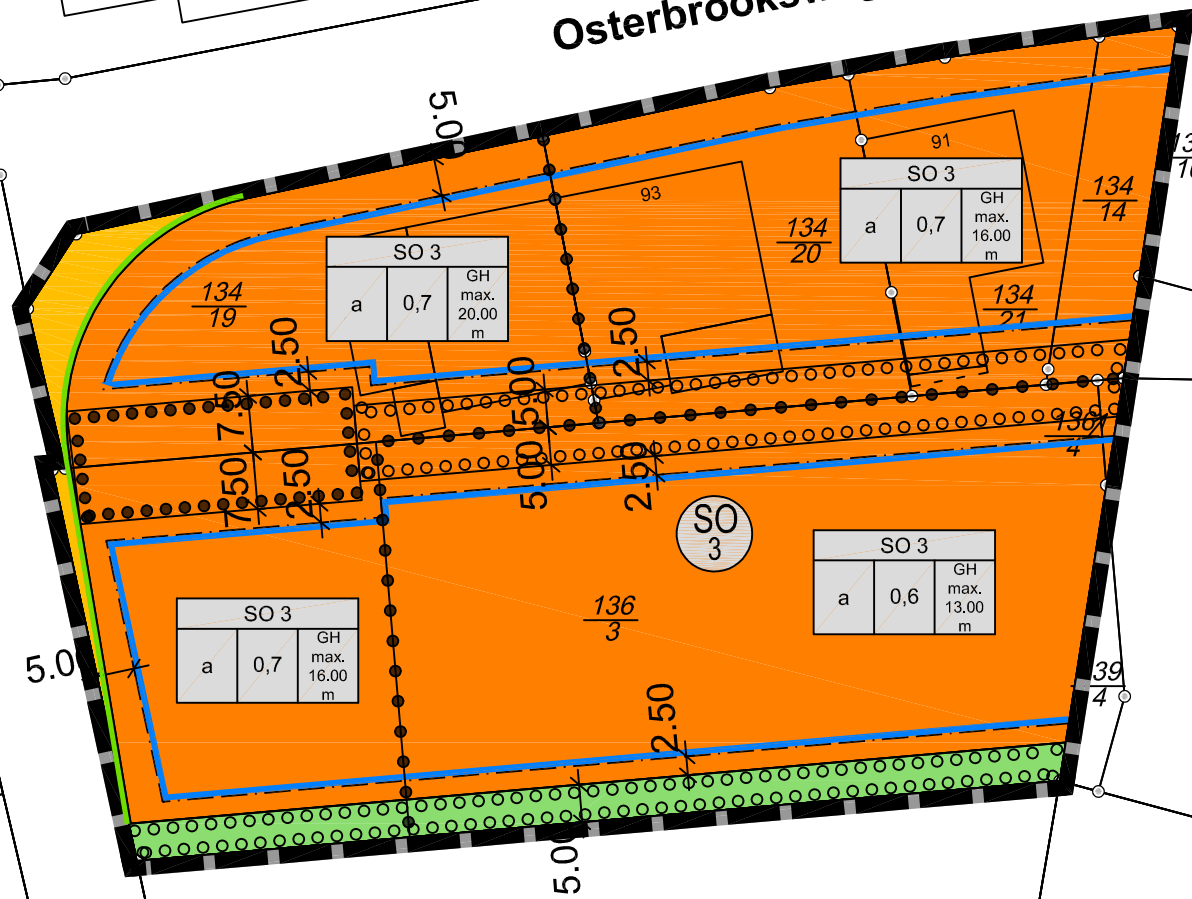

# Stadt Schenefeld



Fachbereich III - Planen · Bauen · Umwelt

Titel: B-Plan 37, 3. Änderung

Planteil A - Entwurf

Maßstab: 1:1000

Datum: 22.07.2020

Gezeichnet: Steinberg

Geprüft: Dallmann

Dateiname: I:\gisdaten\plaene\stadt\_schenefeld\bebauungsplaene\_satzungen\bebauungsplaene\im\_verfahren\bfid\fb\_37\_3-ae\_blankeneserchaussee\sche\_bp\_037\_03ae\in\_arbeit\_sche\_bp\_037\_03ae.dwg