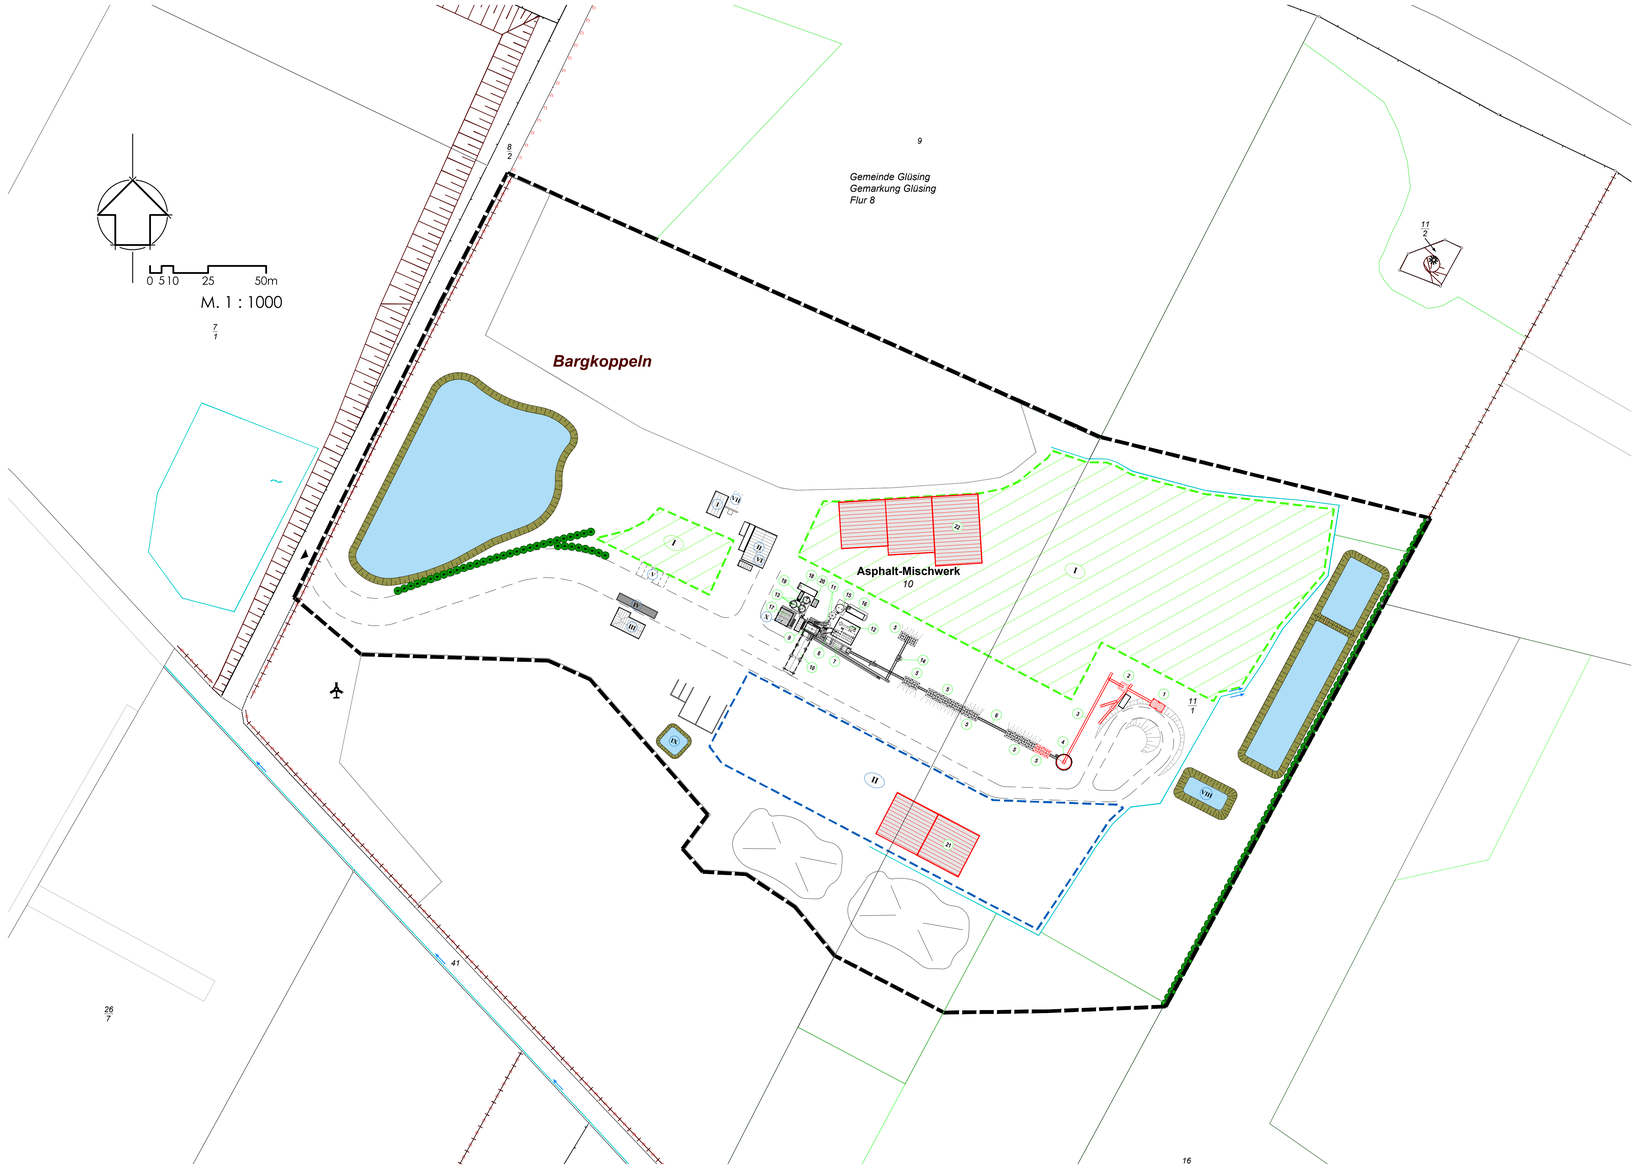

Anlagenteile:

1. LKW - Entladetrichter
2. Siebmaschine
3. Steigeband
4. Sandsilo (AJO - Silo)
5. Doseure
6. Dosiersammelband
7. Trockentrommel
8. Mehrstoff - Brenner
9. Mischturm
10. Verladesilo
11. Füllersilos
12. Tuchfilter - Entstaubung mit Exhauster und Kamin
13. Bitumentankanlage
14. Recycling - Kaltzugabe
15. Braunkohlenstaubsilo
16. Heizöl - Lagertank
17. Steuerzentrale
18. Prozessmittel - Lagertank
19. Haftmittel - Dosiereinrichtung
20. Faserstoffzugabe
21. Lagerhalle für Zuschlagstoffe
22. Lagerhalle für Ausbauasphalt und Zuschlagstoffe

Nebenanlagen:

- I Maschinen, Geräte usw.
- II Werkstatt
- III Büro- und Sozialgebäude
- IV Fahrzeugwaage
- V Parkplätze
- VI Dieseltankanlage
- VII Löschwassertank (unterirdisch)
- VIII Löschwasserteich
- IX Klärteich
- X Trafo

Zeichenerklärung

- BImSchG-Anlagenbereich
- I Lagerung und Behandlung von Ausbauasphalt (Brechen, Klassieren) sowie Lager für Zuschlagstoffe
- II Lager für Zuschlagstoffe
- Knick
- Mutterbodenlagerung
- Lagerboxen
- Entwässerungsgraben
- Zufahrt
- geplante bauliche Änderungen

Betreiberin:

VAM Vereinigte Asphalt-Mischwerke GmbH & Co.KG
Wollinstraße 25
24782 Büdelsdorf
Tel.: 0 43 31 / 3 58 0
Fax: 0 43 31 / 3 58 60

Anlagenstandort:

VAM Vereinigte Asphalt-Mischwerke GmbH & Co.KG - Werk Glüsing
Bargkoppel 1
25779 Glüsing
Tel.: 0 43 31 / 3 58 0
Fax: 0 43 31 / 3 58 60

Übersichtsplan

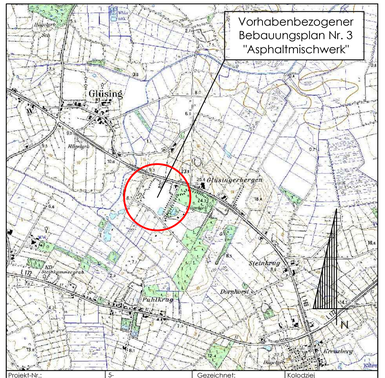

Projekt-Nr.:	5-	Gezeichnet:	Kolodziej

Auftragnehmer/Planer: **Ingenieurgesellschaft Nord GmbH**
Waldemarstraße 3
24837 Schleswig
Tel.: 04621/30 17-0 Fax: 04621/30 17-30
E-Mail: info@ign-schleswig.de
www.ign-schleswig.de

IGN

Geschäftsführende Gesellschafter: Dipl.-Ing. Boyke Elsner, Dipl.-Ing. Matthias Wolffrat
23.01.2020
Datum / Unterschrift

Planung: Moritz Hass, B.Sc.
- Stadt- und Regionalplanung -
Tel.: 04621/30 17-73
E-Mail: m.hass@ign-schleswig.de
23.01.2020
Datum / Unterschrift

Gemeinde GLÜSING

Vorhaben- und Erschließungsplan zum vorhabenbezogenen Bebauungsplan Nr. 3 "Asphaltmischwerk"

K:\ VI\ 489\ Glüsing\ 5-189-19 Vorhabenbezogener
Bl. Nr. 3\ DWG\ LP-bauliche Anlagen.dwg
Layout: LP-bauliche Anlagen