


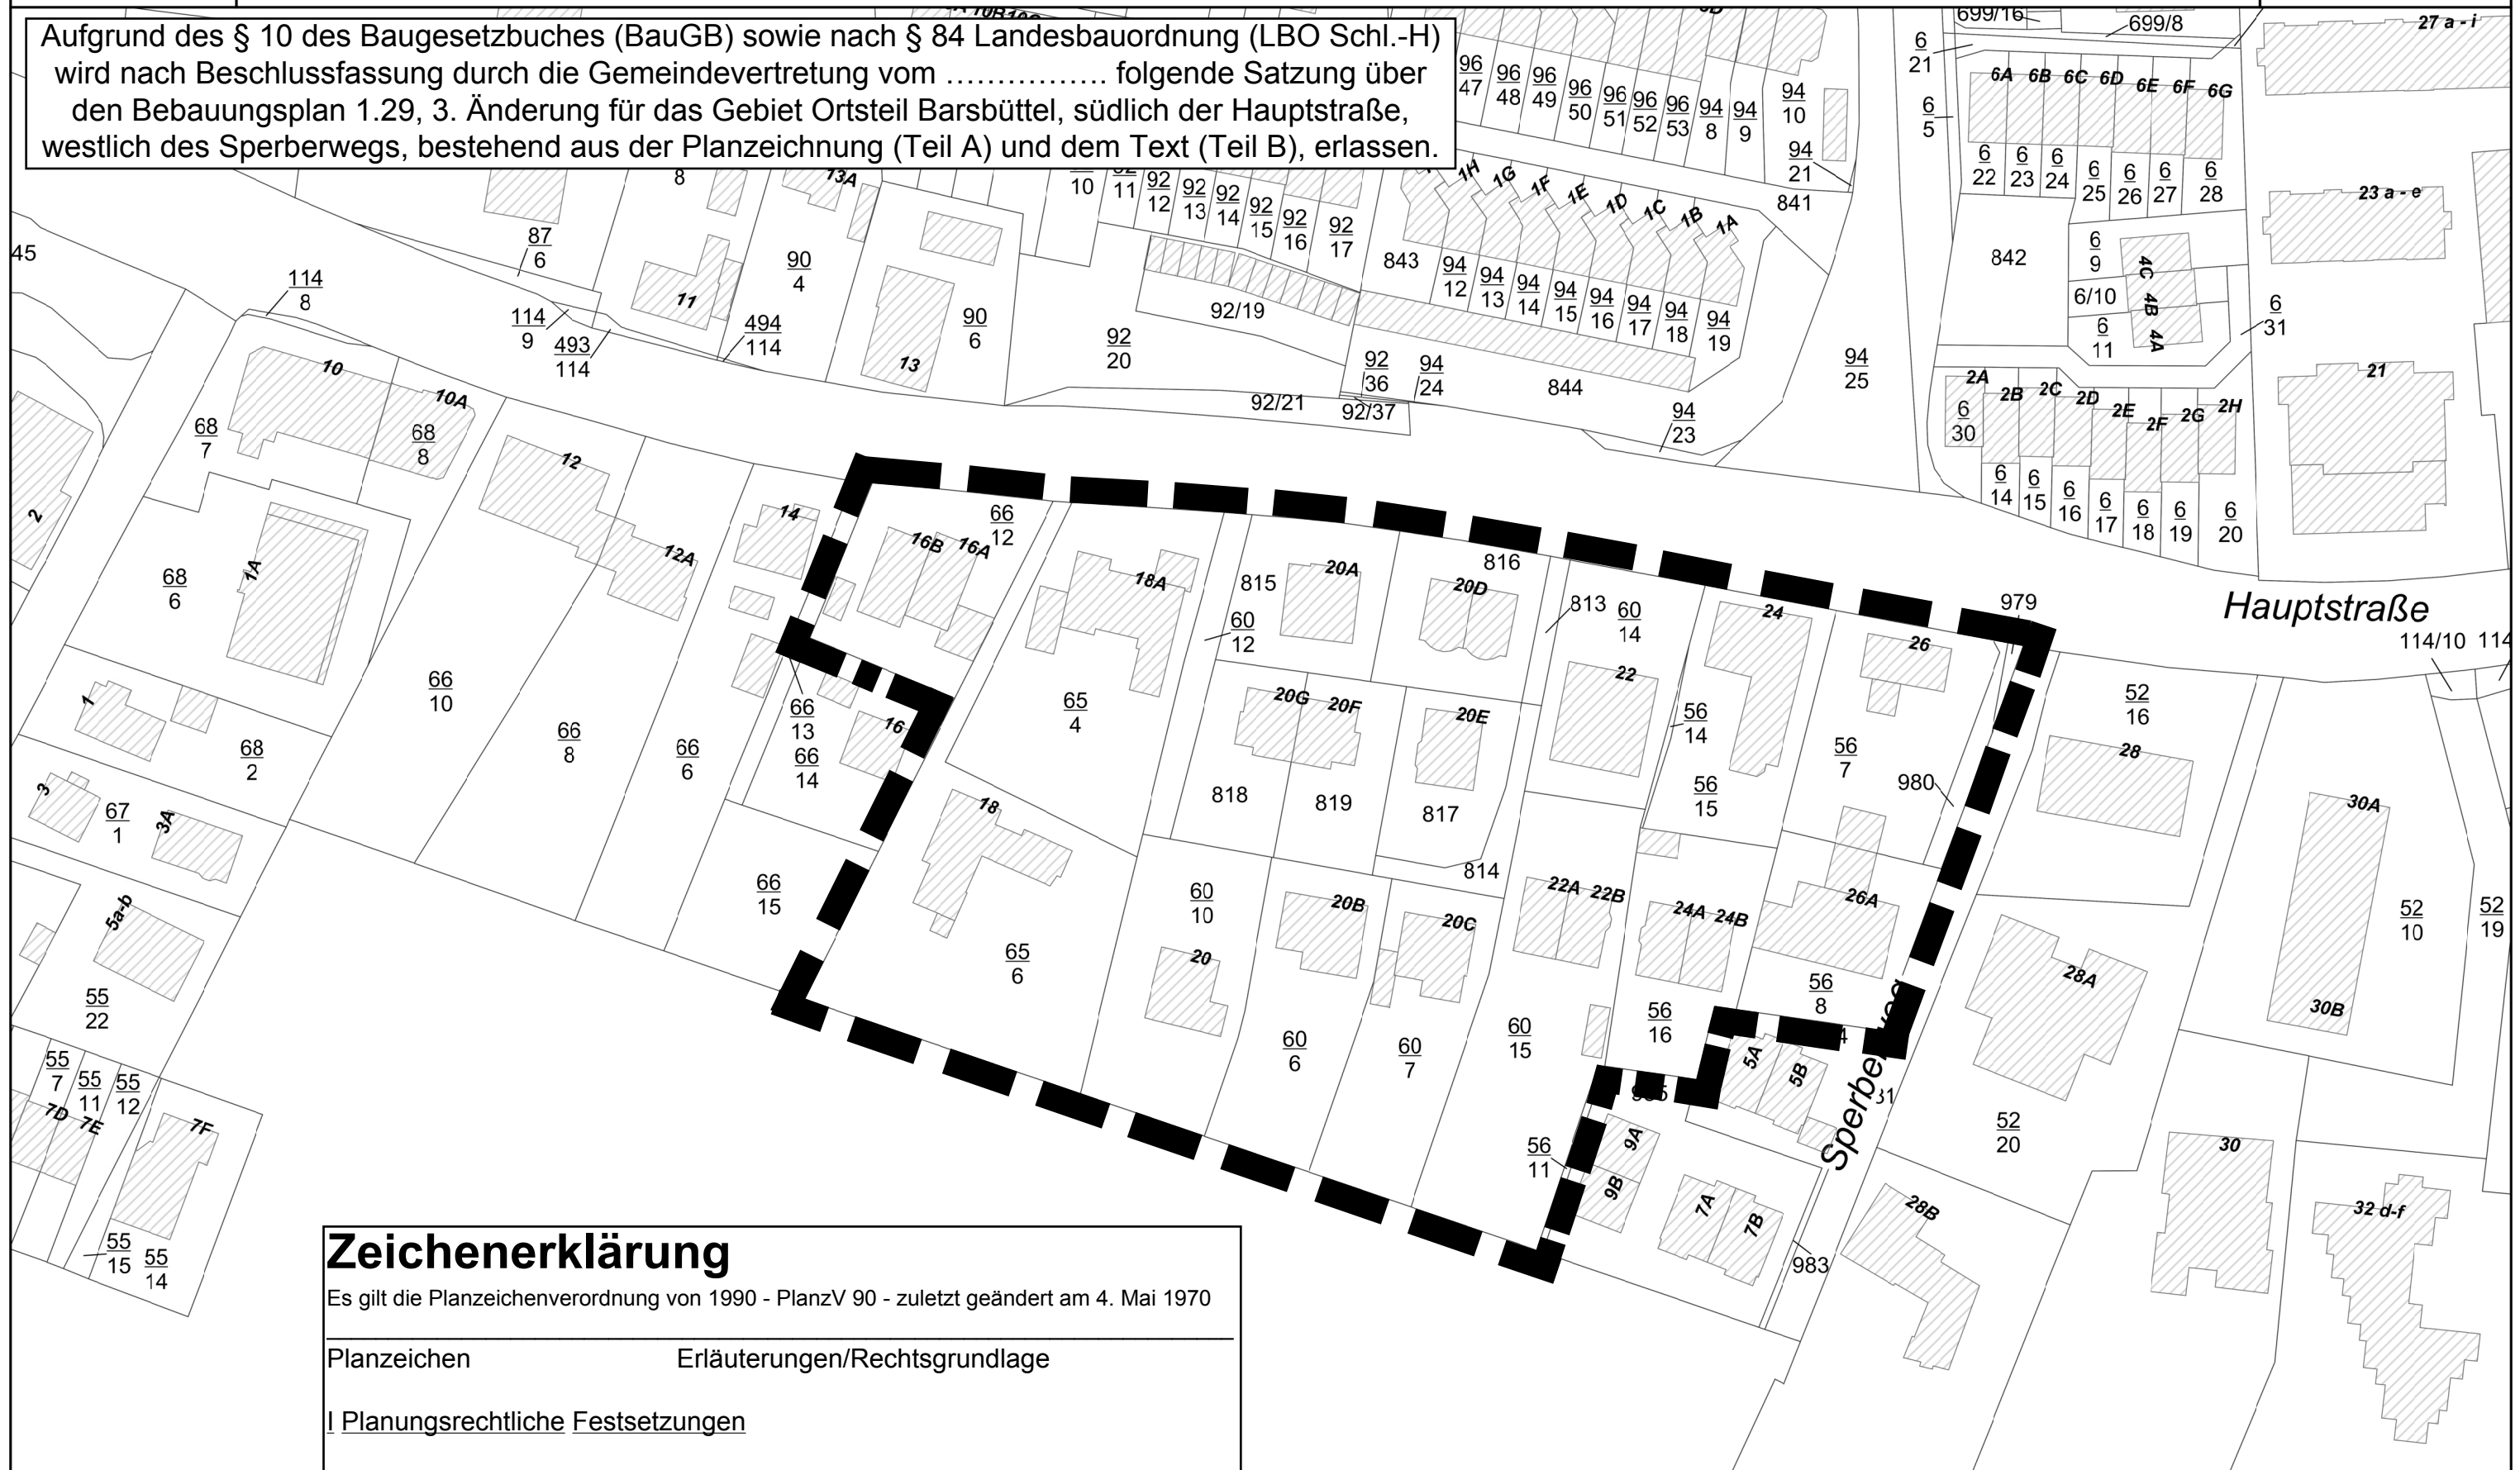

# Planzeichnung - Teil A - Satzung der Gemeinde Barsbüttel über die 3. Änderung des Bebauungsplan 1.29

Datum: 01.10.2020

Aufgrund des § 10 des Baugesetzbuches (BauGB) sowie nach § 84 Landesbauordnung (LBO Schl.-H) wird nach Beschlussfassung durch die Gemeindevertretung vom ..... folgende Satzung über den Bebauungsplan 1.29, 3. Änderung für das Gebiet Ortsteil Barsbüttel, südlich der Hauptstraße, westlich des Sperberwegs, bestehend aus der Planzeichnung (Teil A) und dem Text (Teil B), erlassen.



## Zeichenerklärung

Es gilt die Planzeichenverordnung von 1990 - PlanzV 90 - zuletzt geändert am 4. Mai 1970

Planzeichen Erläuterungen/Rechtsgrundlage

I Planungsrechtliche Festsetzungen

15. sonstige Planzeichen



Grenze des räumlichen Geltungsbereichs des Bebauungsplanes (§ 9 Abs. 7 BauGB)

Maßstab 1 : 1.000

