


Stadt Reinfeld (i. H.)



4. Änderung des Bebauungsplanes Nr. 15 A

für das Grundstück des Bauhofes, Krögerkoppel 28

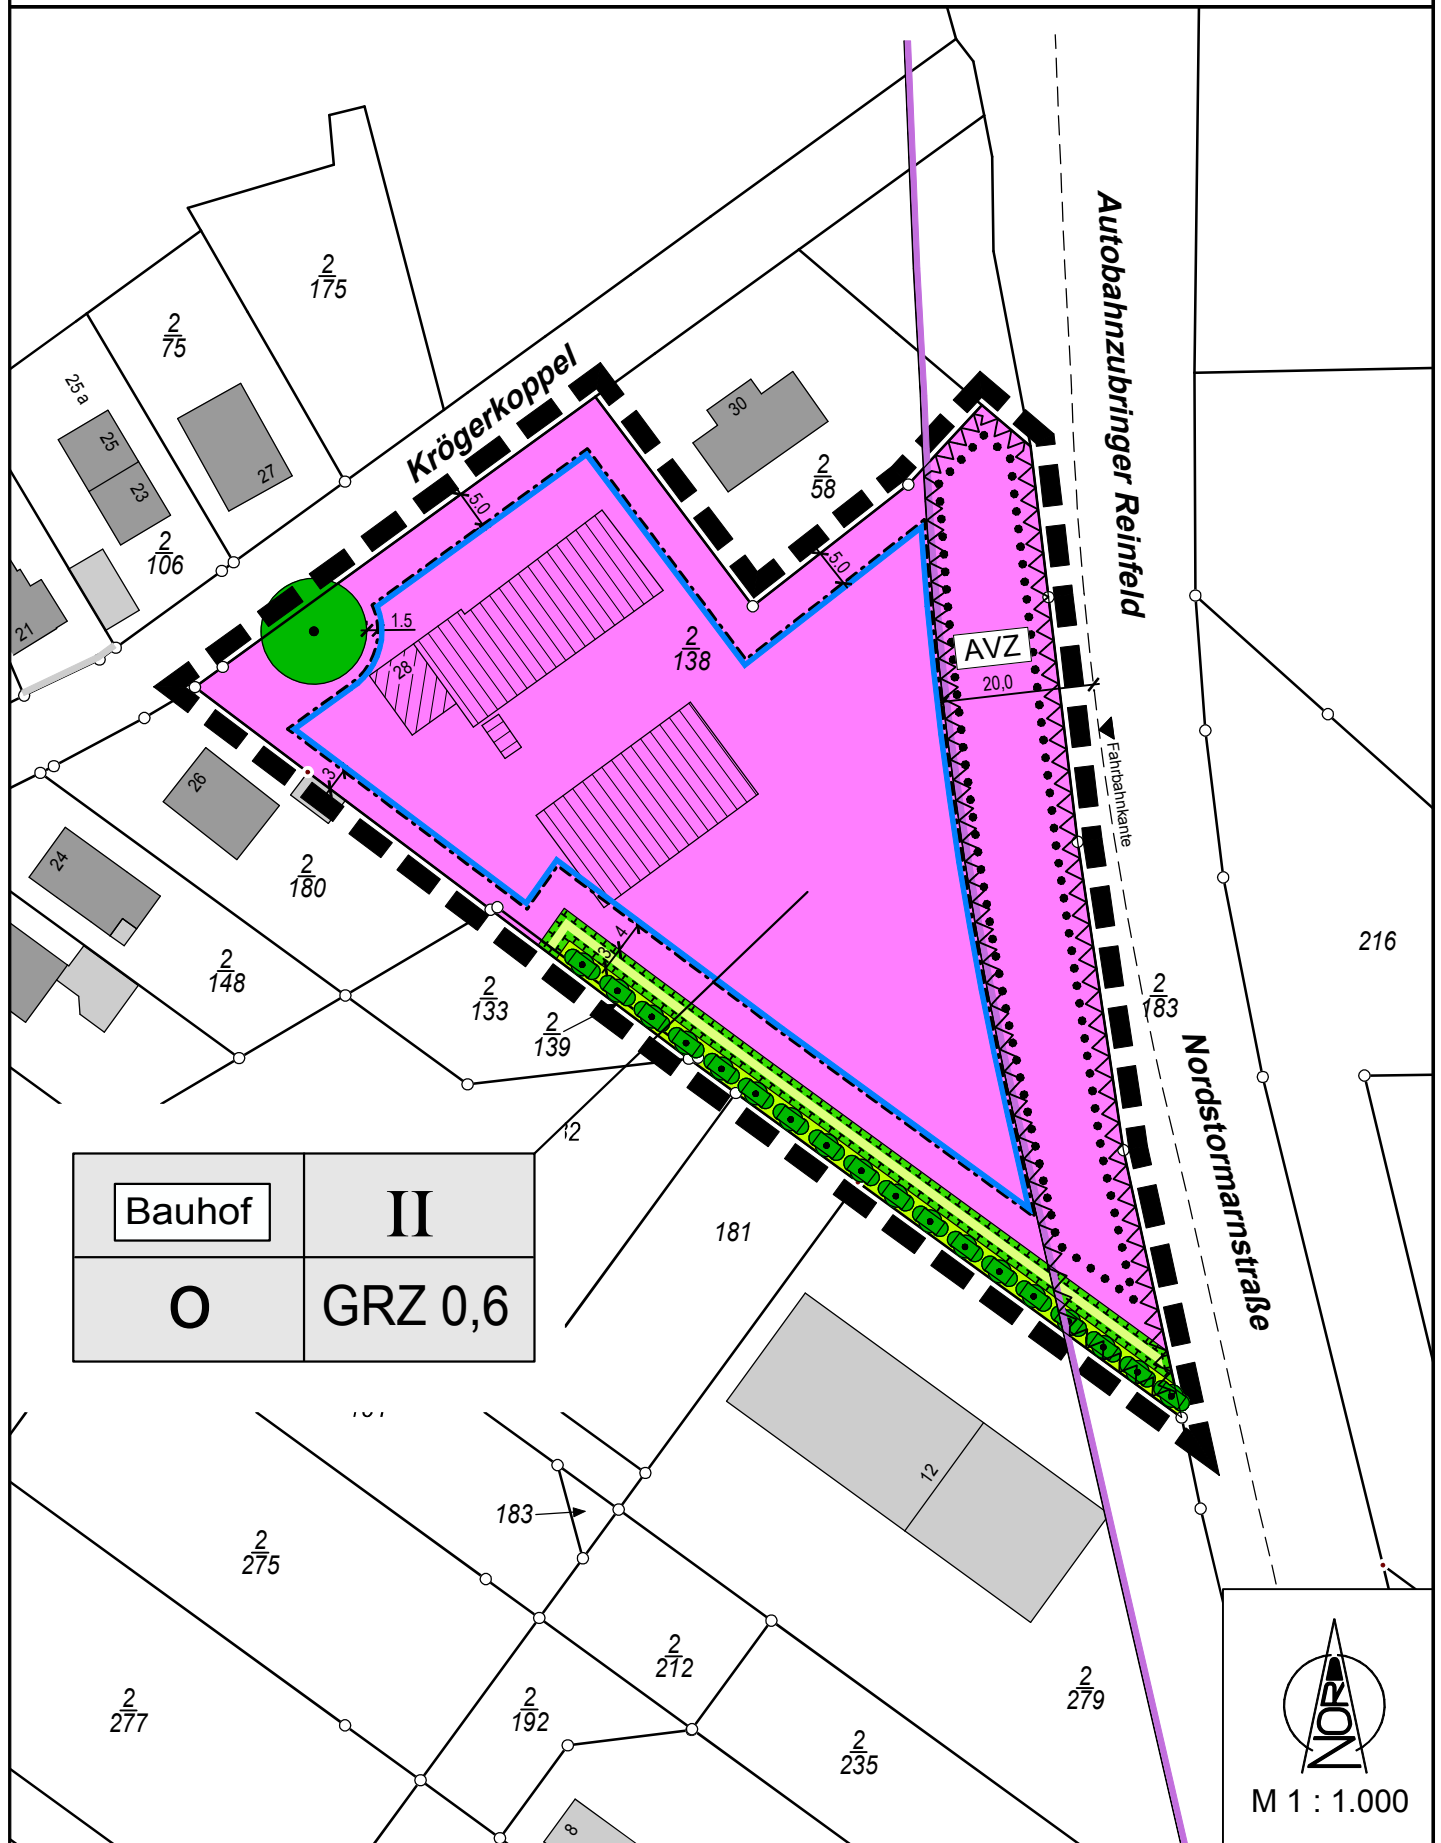

216

M 1 : 1.000