


Stadt Reinfeld (i. H.)

3. Änderung des Bebauungsplanes Nr. 19

für das Grundstück 'Neuhof 8'

ERNEUTER ENTWURF 13.05.2019

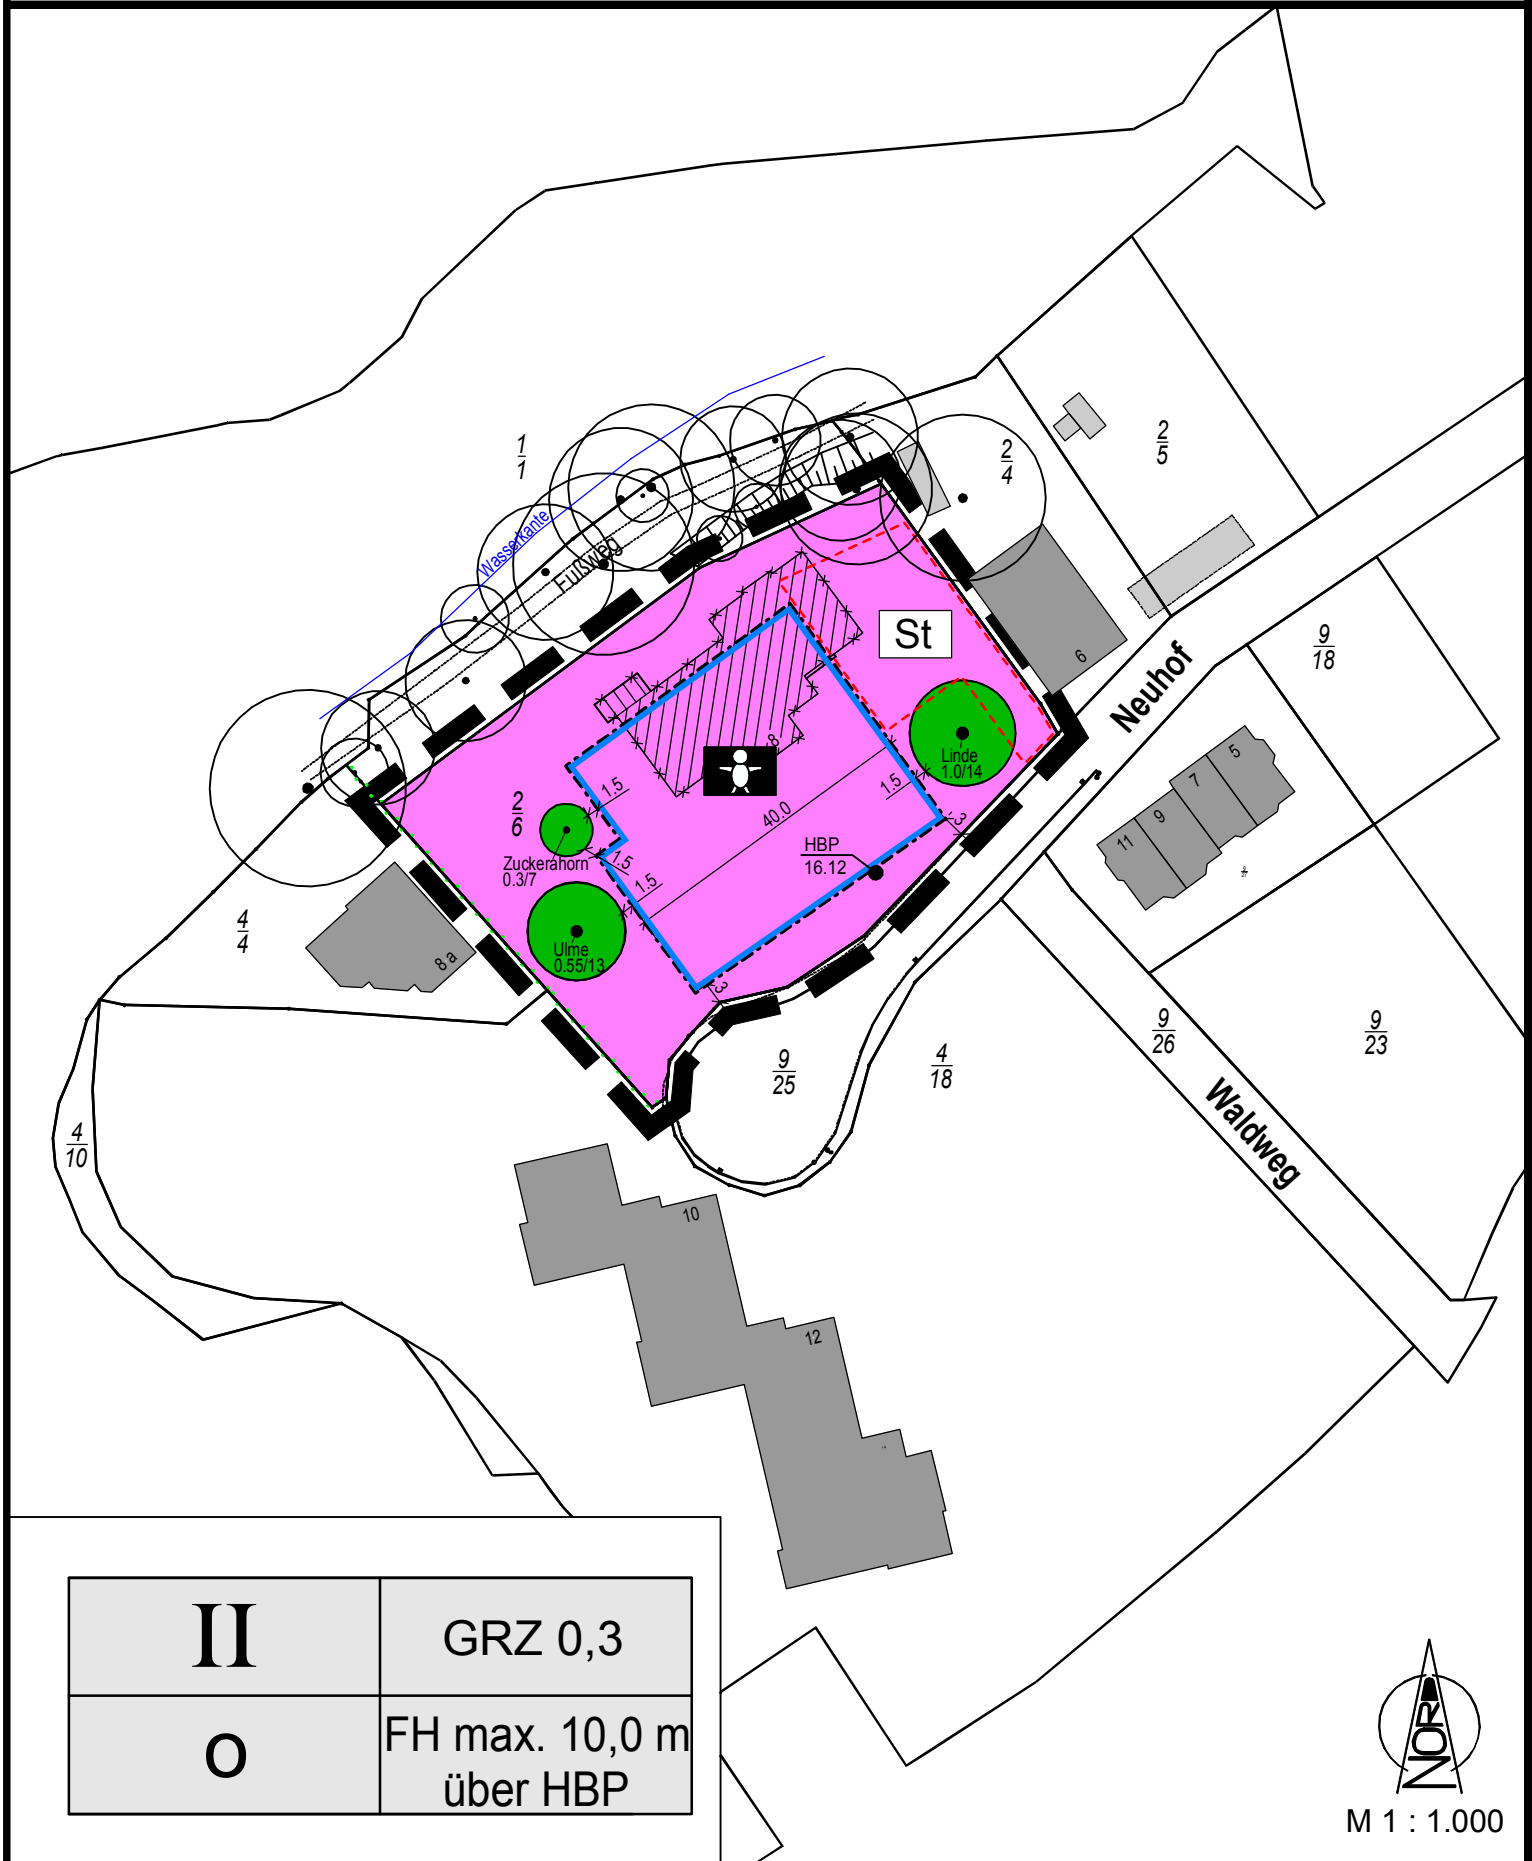

II	GRZ 0,3
O	FH max. 10,0 m über HBP