


Stadt Reinfeld / H. Bebauungsplan Nr. 13 D

für das Gebiet nordöstlich Matthias-Claudius-Schule, südöstlich Ahrensböcker Straße (L 71),
südwestlich Ahrensböcker Straße 32 und Auguststraße 3,
nordwestlich Carl-Harz-Straße und Marktstraße

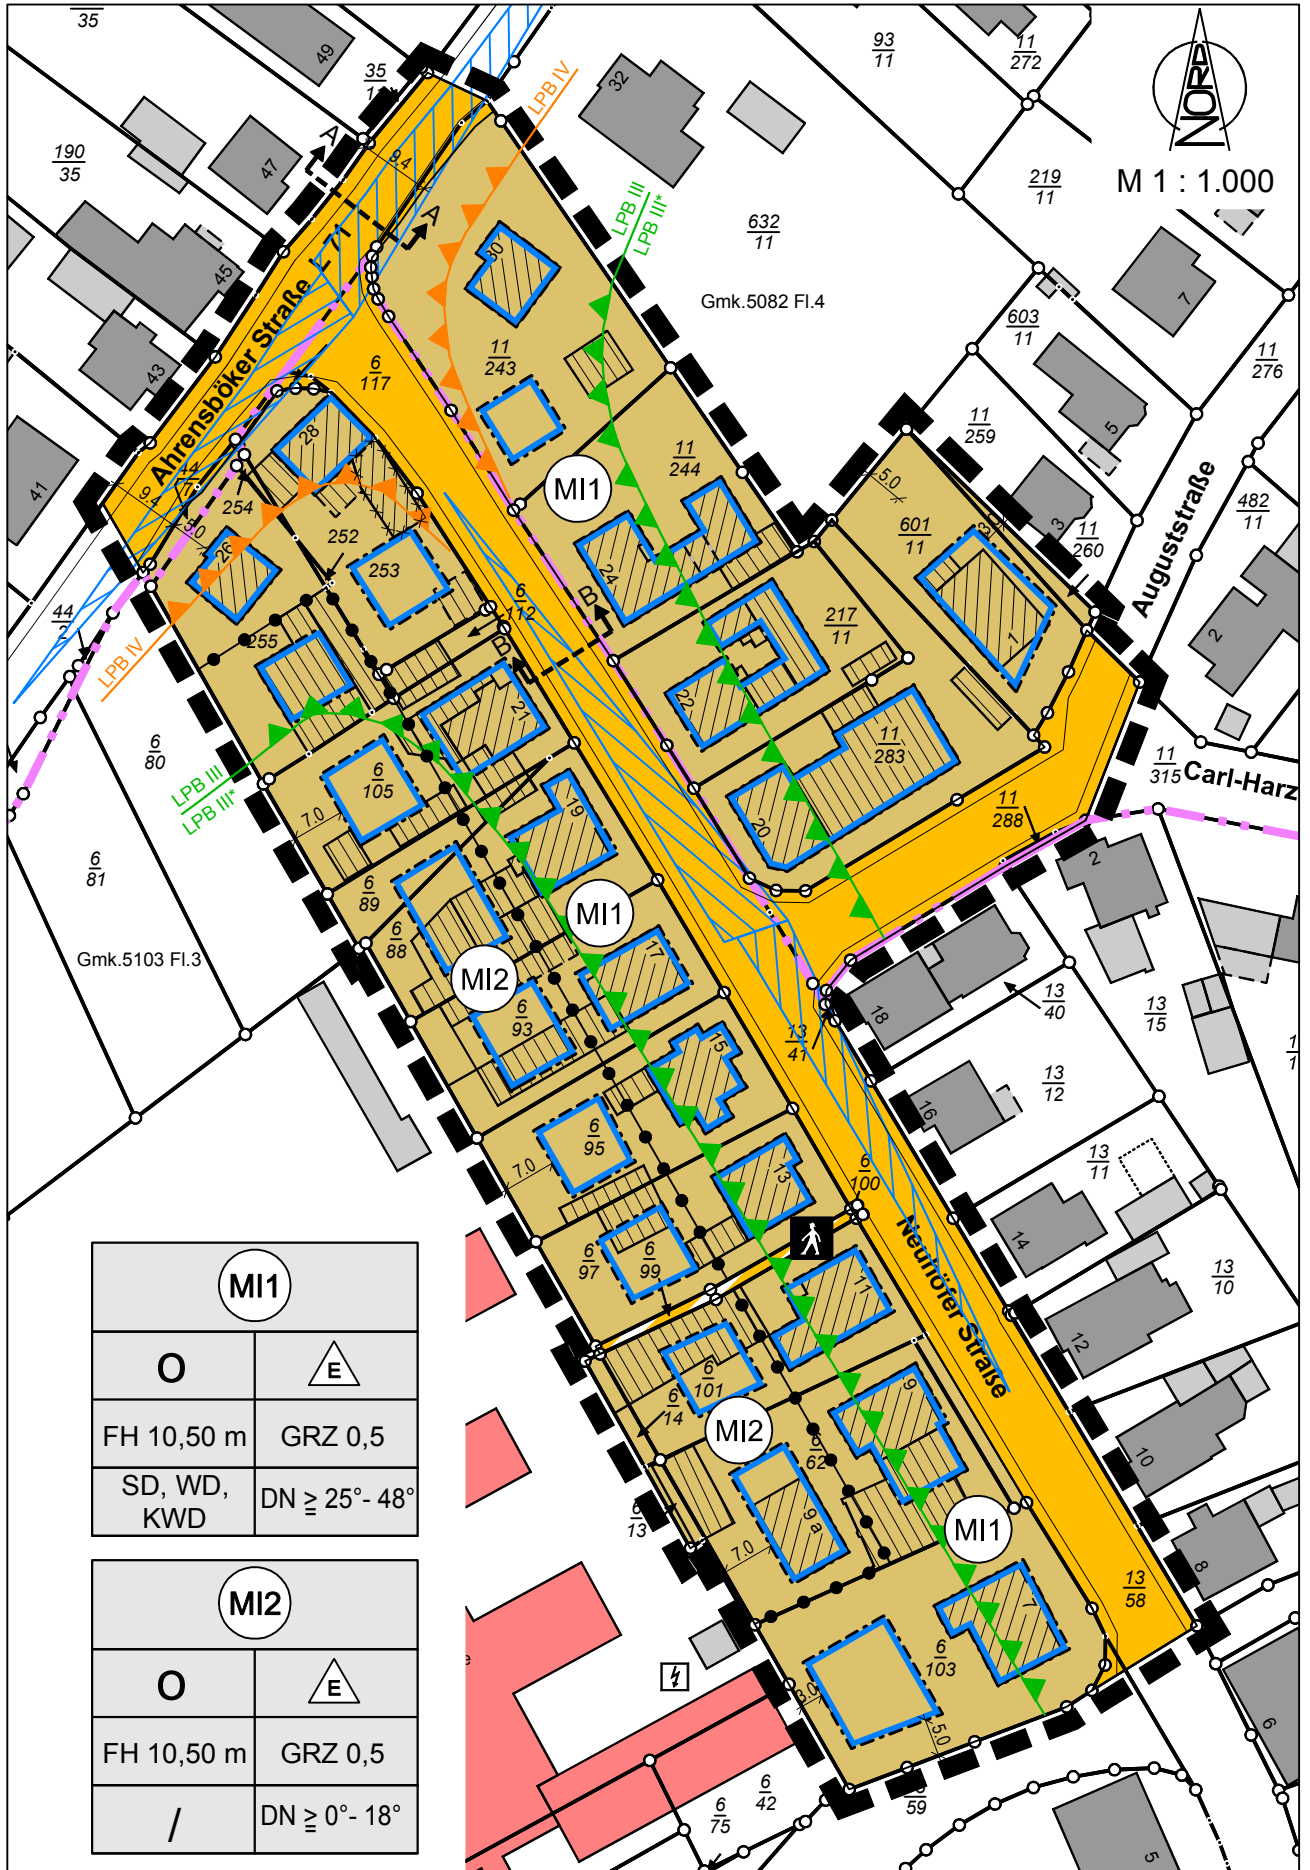

MI1	
O	E
FH 10,50 m	GRZ 0,5
SD, WD, KWD	DN \geq 25° - 48°

MI2	
O	E
FH 10,50 m	GRZ 0,5
/	DN \geq 0° - 18°