


R 561332 m

H 6056439 m

PLANZEICHNUNG (Teil A)

M 1:2.500

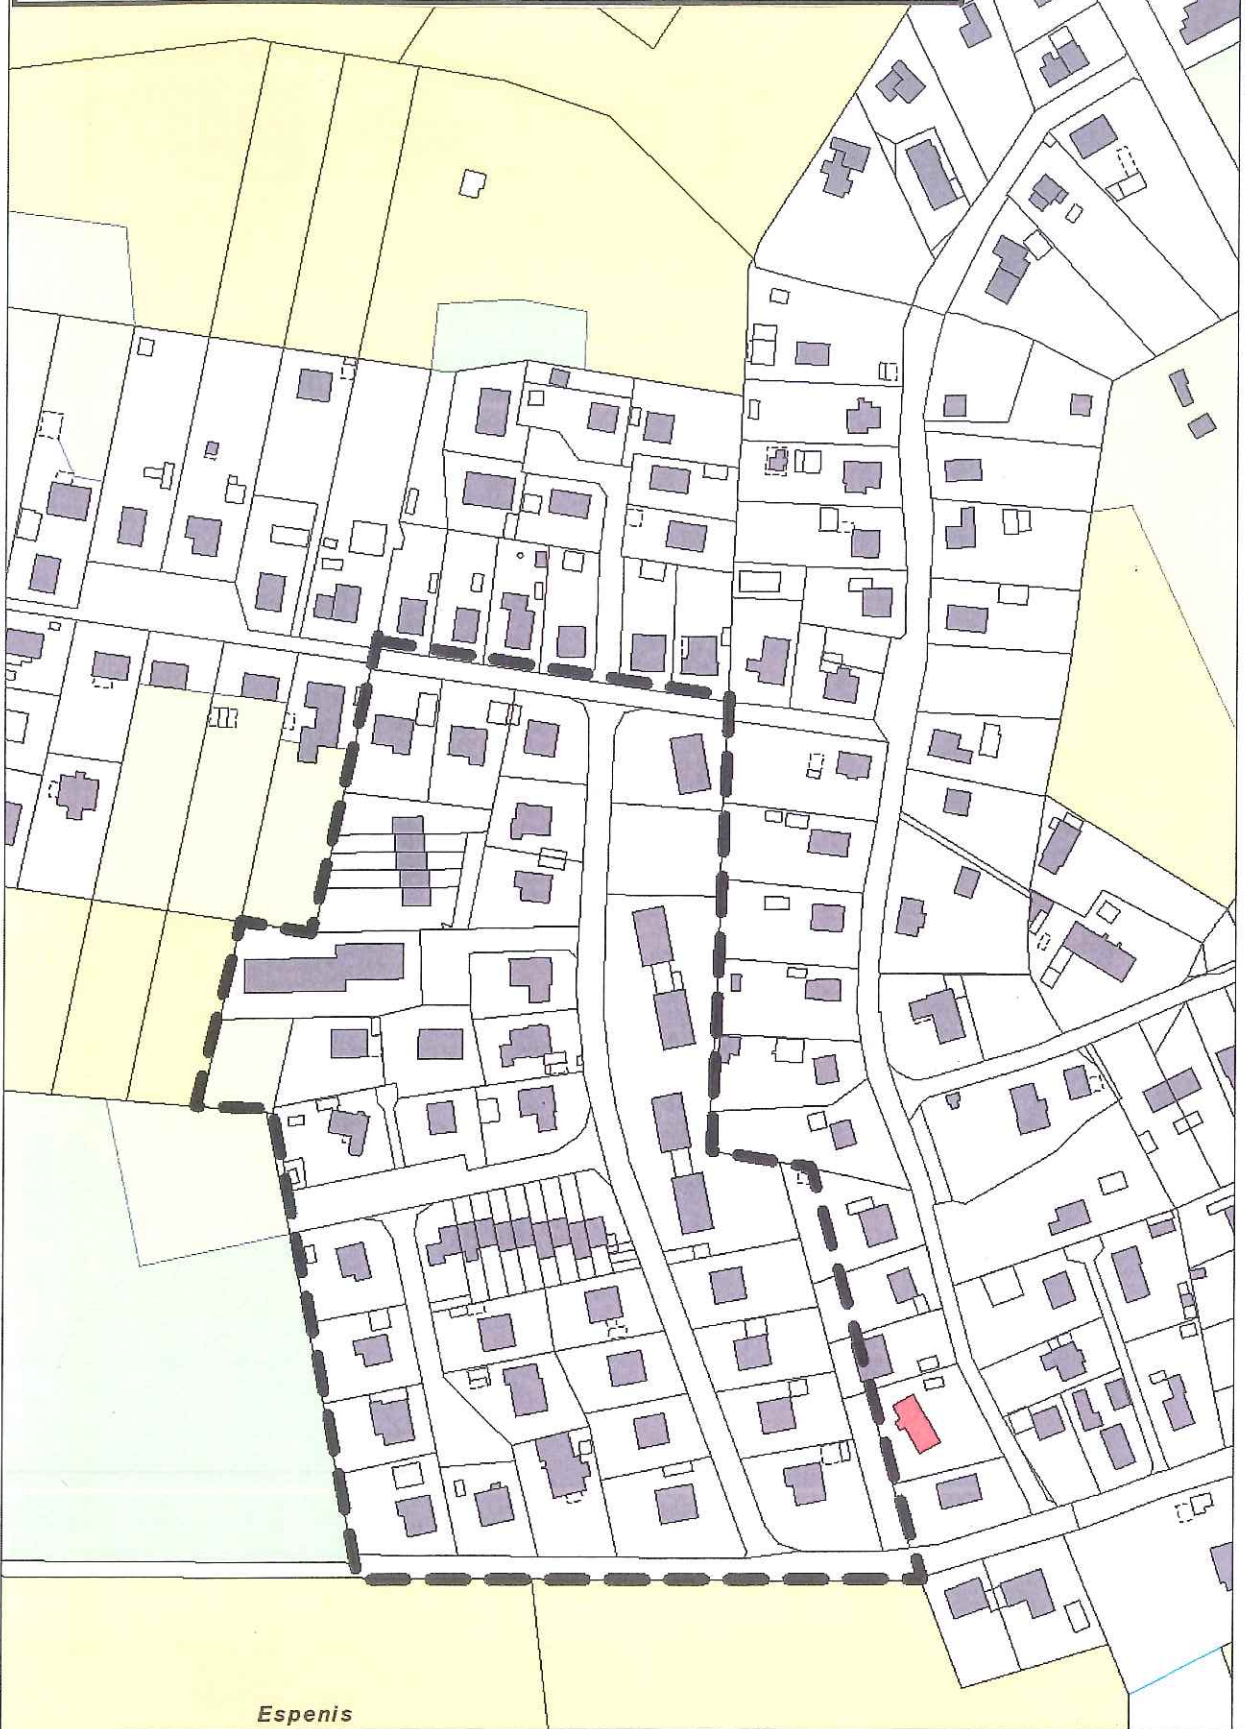

Espenis

H 6055786 m



© 2015

R 560922 m

PLANZEICHENERKLÄRUNG



Geltungsbereich der Aufhebungssatzung
zum B-Plan Nr. 2 „Lüttfeld“ einschl. der 1. und 2. Änderung