


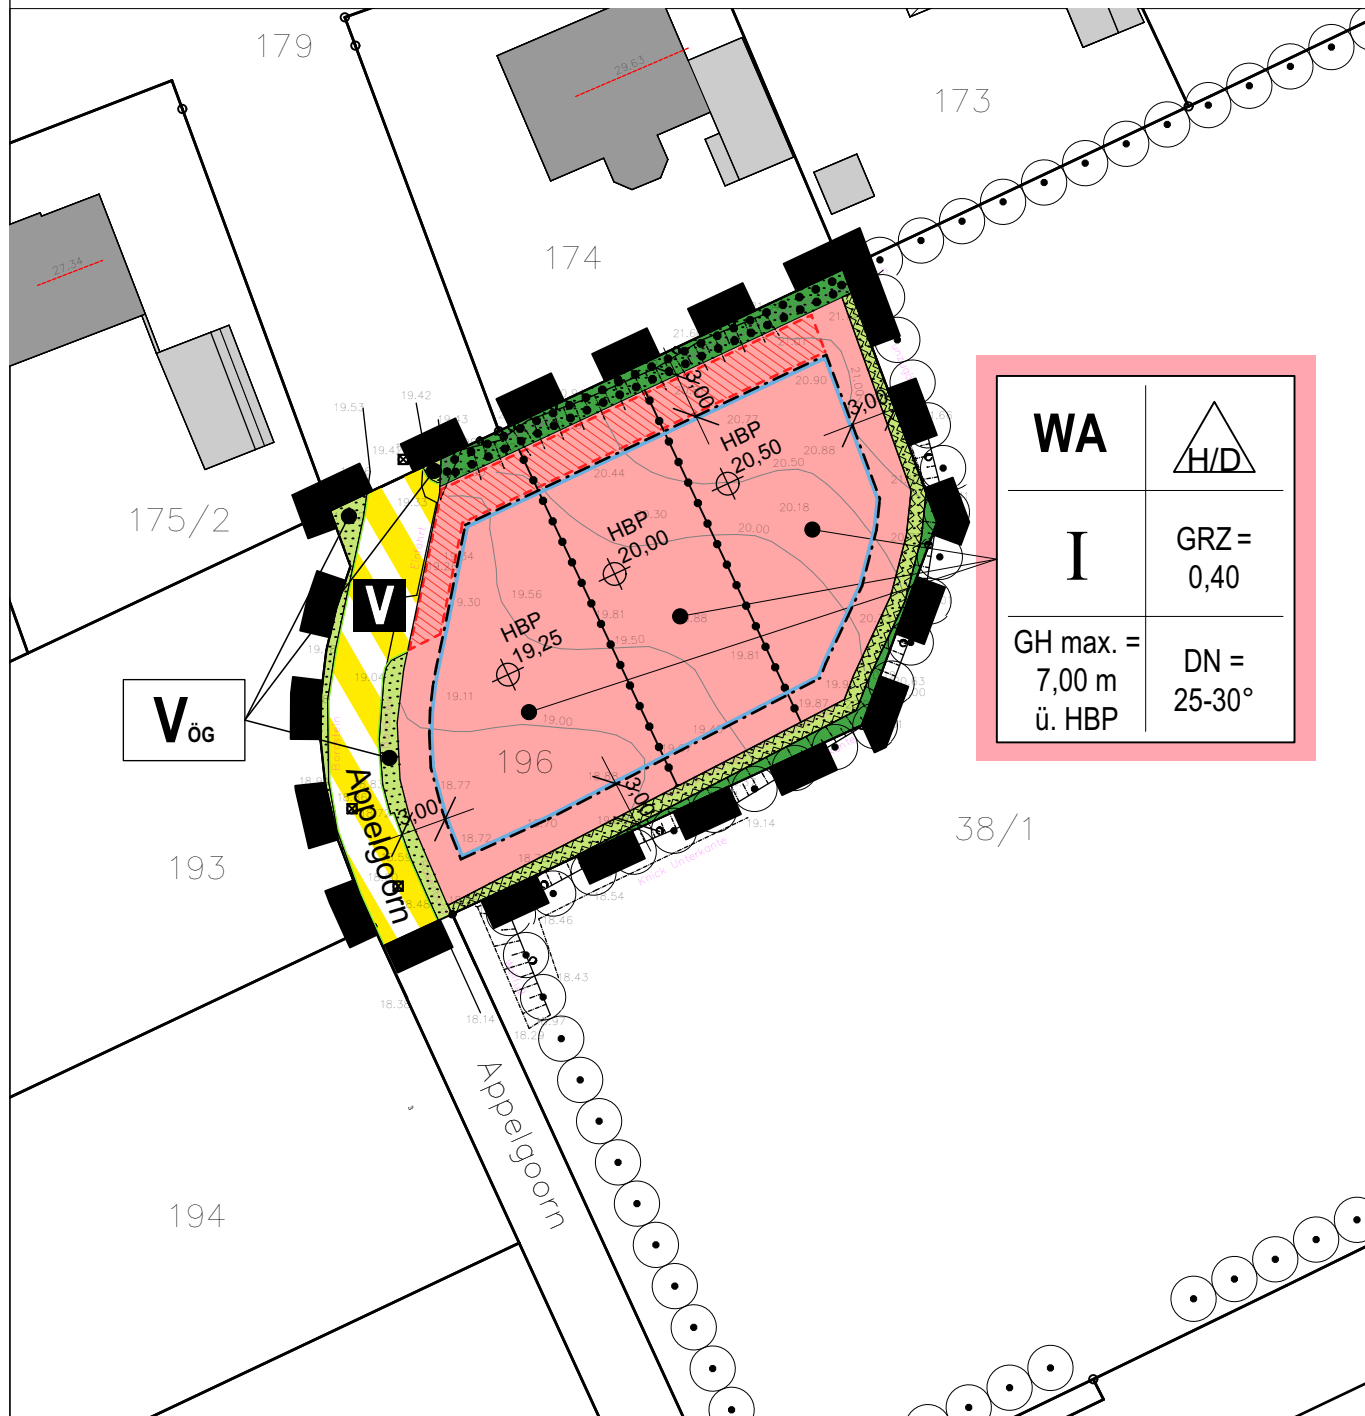

Maßstab 1 : 500



# Teil A: Planzeichnung

## 1. Änderung des Bebauungsplanes Nr. 11, Gemeinde Groß Wittensee

Stand : 30.08.2021



B2K und dn Ingenieure GmbH  
Schleiweg 10, 24106 Kiel  
Tel.: +49 431 596 7460  
info@b2k-dni.de • www. b2k-dni.de