




KARTENGRUNDLAGE ANGEFERTIGT DURCH:
 Kartographie: 2019
 Maßstab: 1:1000
 Datum: 08.03.2021
 Blatt-Nr.: 21701323_02B

Legende

- Grenze des räumlichen Geltungsbereiches
- Bestand
- Planung
- Baugrenze gem. geltendem Bebauungsplan
- Anbauverbotszone
- Flächen zum Schutz, zur Pflege und zur Entwicklung von Natur und Landschaft
- Flächen für die Erhaltung / Neuanlage von Knick mit Saumstreifen
- Flächen für die Anpflanzung von Gehölzgruppen
- Flächen für die Anpflanzung von Einzelbäumen
- Flächen für die Erhaltung / Anpflanzung von Gehölzen, Bäumen, Knickkopf
- Textliche Erläuterung zu den Einzelmaßnahmen
- Vegetationsflächen
- Einzelbaum
- Gehölzbestand
- Ruderale Saumstreifen
- Sukzessionsfläche
- Scherrasen
- Grünflächen
- Private Grünfläche
- Wasserflächen
- Fließgewässer offen
- Flächen für Ver- und Entsorgung
- Regenrückhaltebecken
- Wasserfläche
- geplantes Sickerbecken gem. genehmigtem Bauantrag
- Schacht
- Versiegelte Flächen
- Vollversiegelung, hier: Betonpflaster
- geplanter Recyclinghof
- Komposterplatte gem. genehmigtem Bauantrag
- Gebäude
- Hochbauliche Anlagen
- Wassergebundene Decke
- Unterhaltungsweg
- Art und Maß der baulichen Nutzung
- Baugrenze
- Sondergebiet - Kreislaufwirtschaft
- Grundflächenzahl
- Gebäudehöhe
- Abweichende Bauweise
- Umgrenzung der Flächen für Vorkehrung zum Schutz gegen schädli. Umwelteinwirkungen
- Schutzbereich der 110 kV-Leitung
- Vorkehrungen zum Schutz gegen schädliche Umwelteinwirkungen, Verkehrslärm, Gewerbelärm, Geruch und Staub
- Sonstige Planzeichen
- Nutzungsgrenze
- GFL: Geh-, Fahr- und Leitungsrecht
- L: Leitungsrecht
- geplante Erschließungsstraße
- Einfahrt verbindlich
- Einfahrt, variabel
- Notein- und Ausfahrt
- Durchfahrt
- Funkmast
- Freileitung 110 kV
- Gemeindegrenze
- Flurgrenze
- Flurstücksgrenze
- Flurstücksnummer
- Zaun
- Höhenlinie
- Höhen m ü. NNH
- Einzelbaum außerhalb des Geltungsbereiches
- Böschung
- Entfallende Struktur

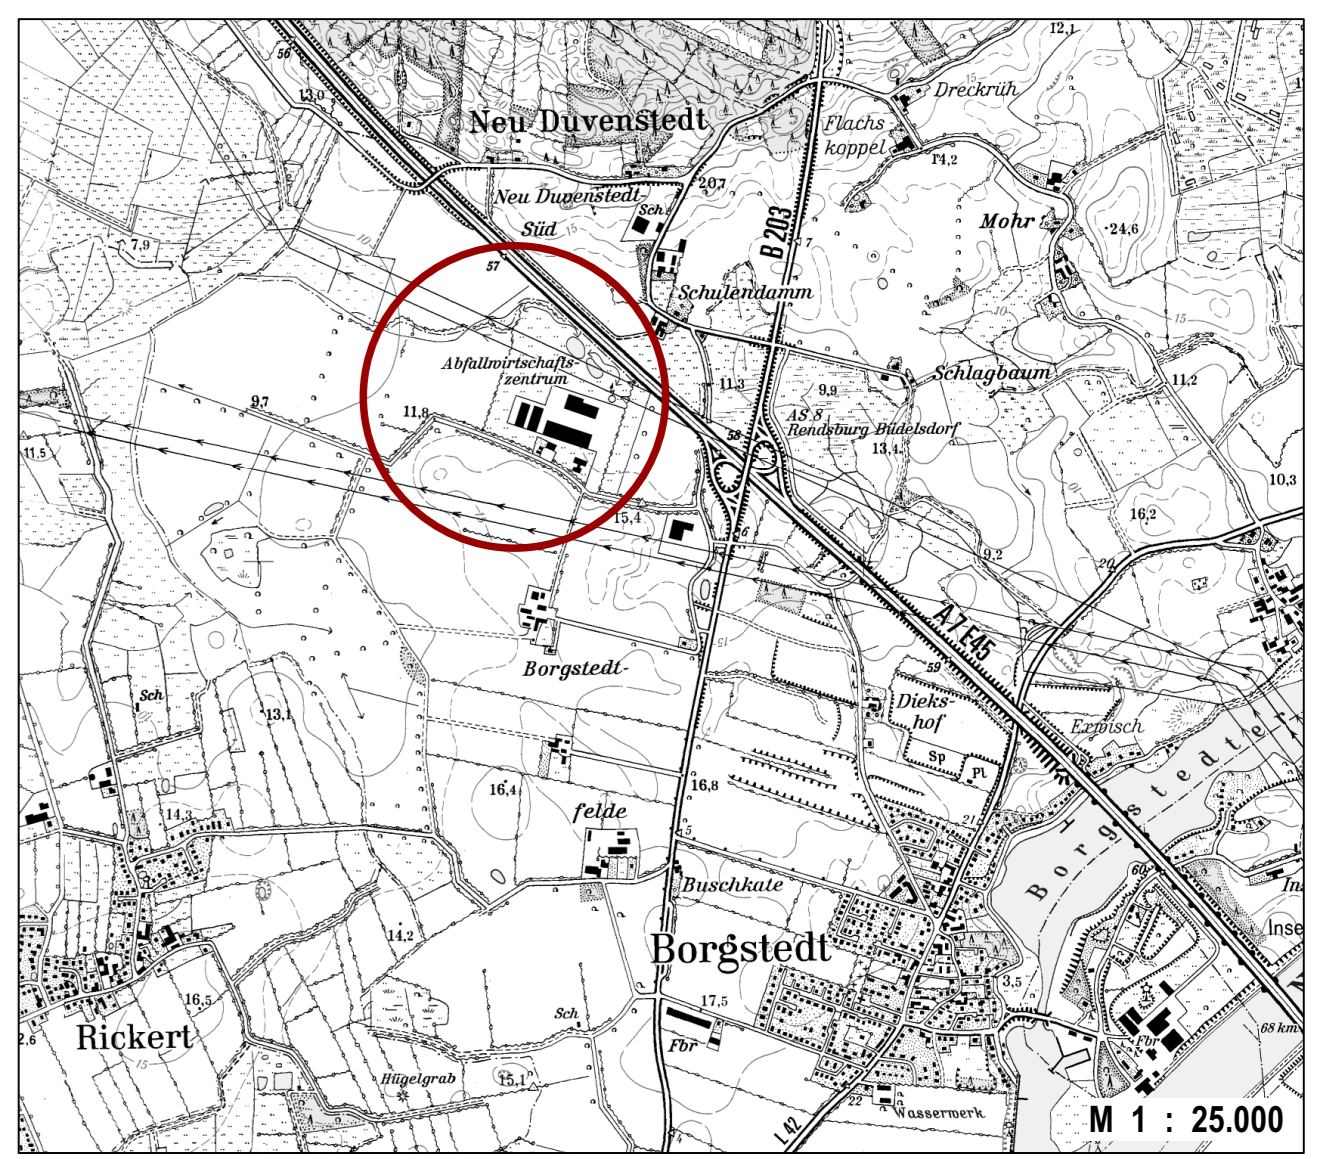

Index	Datum	Name	Änderung
B	22.02.2023	LS	Nutzungsgrenze BFL 2a und 2b, Linie Schutz gegen schädliche Umwelteinwirkungen
A	07.12.2022	LS	Baugrenze

Projekt:
 Landschaftspflegerischer Fachbeitrag zur 1. Änd. und Erw. B-Plan Nr. 8 Gewerbegebiet Borgstedtfelde
 Gemeinde Borgstedt

Planbezeichnung: Entwurf
Maßstab: 1:1.000
Datum: 08.03.2021
Blatt-Nr.: 21701323_02B

Auftraggeber:
 Gemeinde Borgstedt
 über
 Amt Hüttener Berge
 Mühlenstraße 8
 24361 Groß Wittensee

Bearbeitung:
FRANKE
 Landschaften und Objekte
 Legienstraße 16
 24103 Kiel
 FON: 0431-80 66 65 9
 FAX: 0431-80 66 66 4