


Übersichtskarte

DTK5 © LVermGeo SH (www.LVermGeosh.Schleswig-Holstein.de)

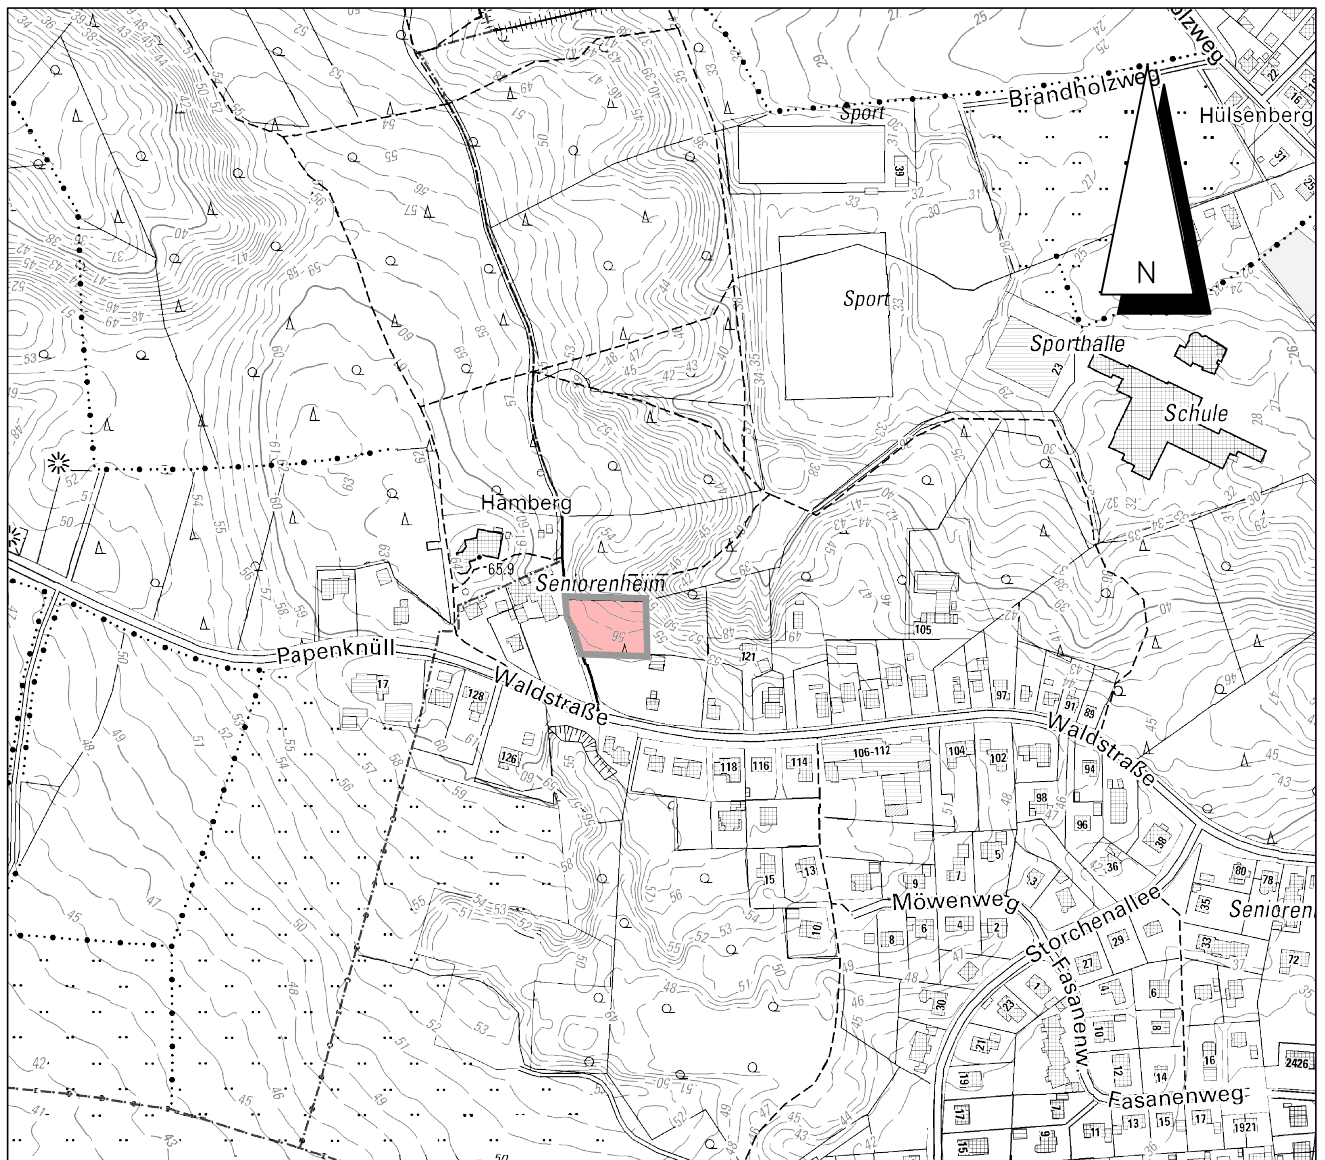

Stand: 18.03.2021

DTK 5, Maßstab 1 : 5.000

Vorentwurf zur Satzung der Gemeinde Burg über den Bebauungsplan 29

für das Gebiet

„des Waldkindergartens in der Waldstraße 139“

Dithmarsenpark 50
25767 Albersdorf
Tel. 04835 - 97 838 00
Fax 04835 - 97 838 02

Planungsbüro
Philipp



Gemeinde Burg


Vorentwurf des Bebauungsplans Nr. 29

für das Gebiet „des Waldkindergartens in der Waldstraße 139“

Planzeichnung (Teil A)

Es gilt die BauNVO von 2017

Maßstab 1 : 500

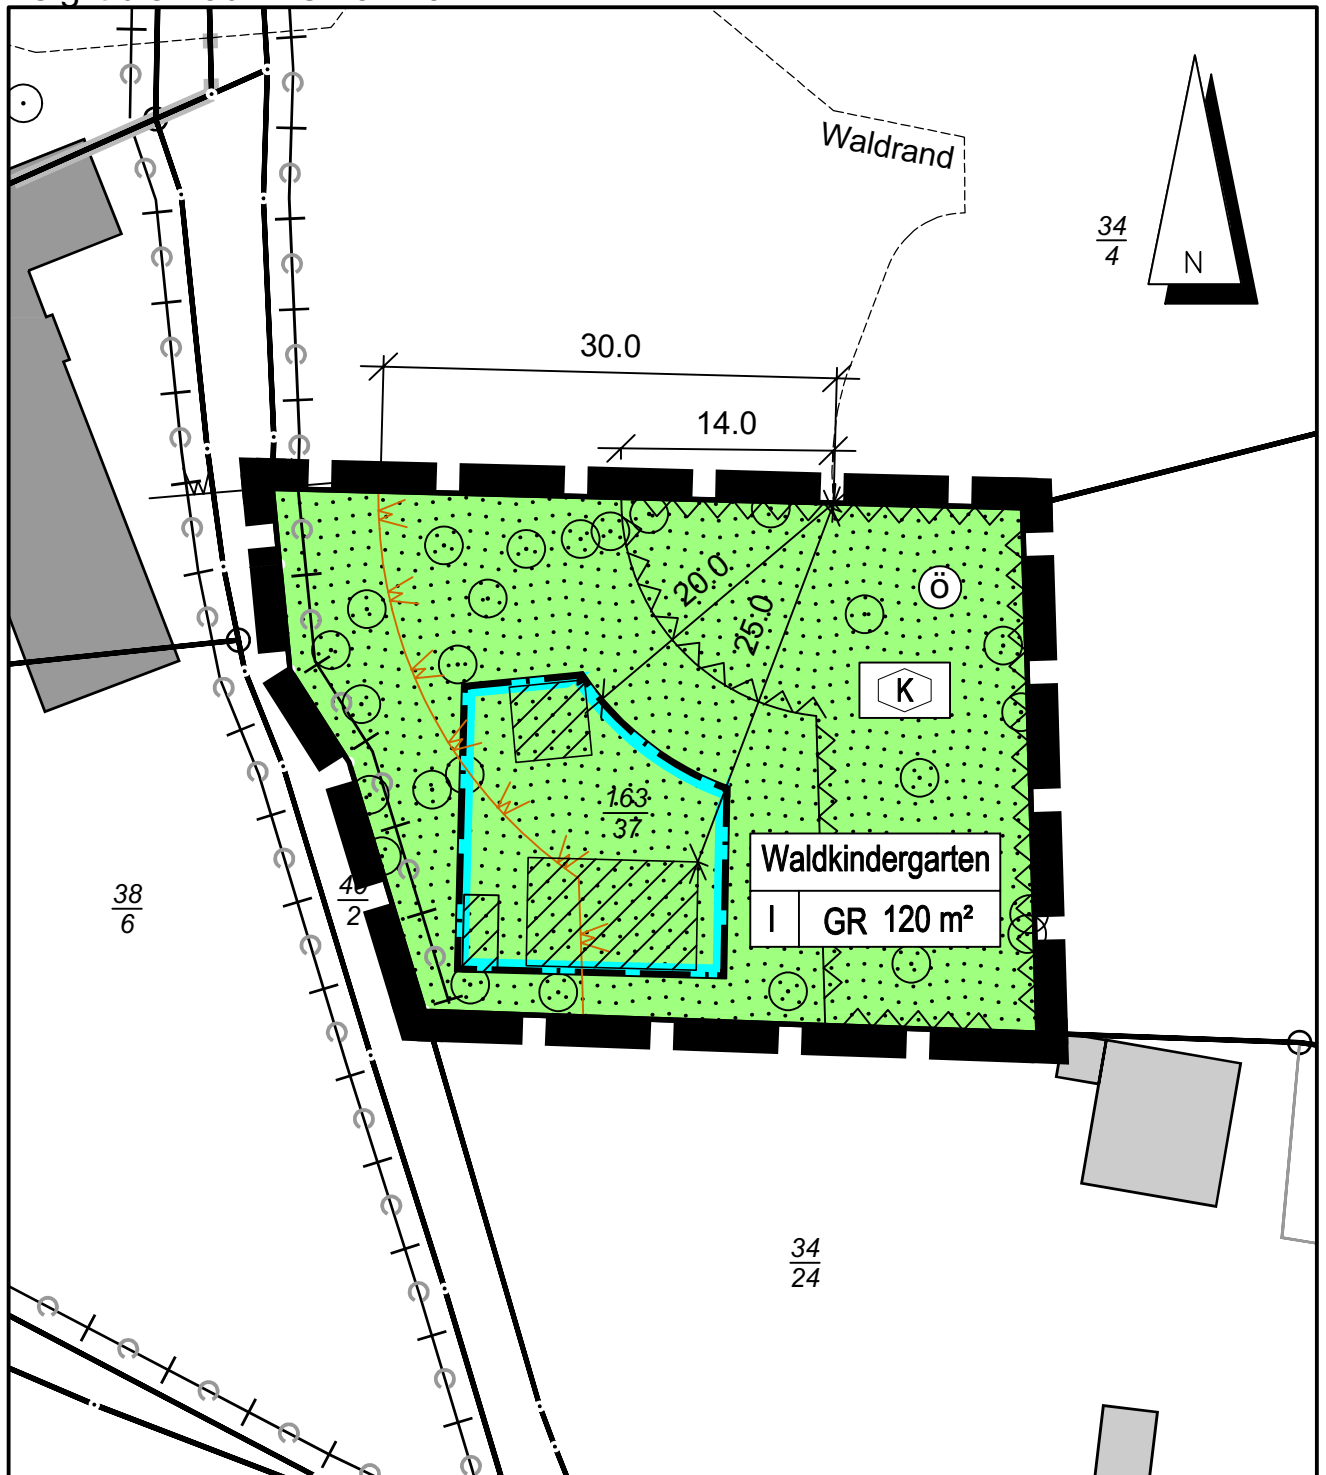

Stand: 18.03.2021

Dithmarsenpark 50
25767 Albersdorf
Tel. 04835 - 97 838 00
Fax 04835 - 97 838 02

Planungsbüro
Philipp







Gemeinde Burg

Vorentwurf des Bebauungsplans Nr. 29


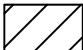
für das Gebiet „des Waldkindergartens in der Waldstraße 139“

Zeichenerklärung

Festsetzungen

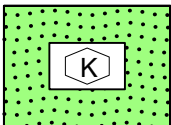Planzeichen	Erläuterungen	Rechtsgrundlage
GR 120 m²	Grundfläche, hier maximal 120 m ²	§ 9 (1) Nr. 1 BauGB § 16 (2) BauNVO
I	Zahl der Vollgeschosse als Höchstmaß, hier maximal 1	§ 9 (1) Nr. 1 BauGB § 16 (2) BauNVO
	Baugrenze	§ 9 (1) Nr. 2 BauGB § 23 (3) BauNVO
	Umgrenzung der Flächen, die von Bebauung freizuhalten sind	§ 9 (1) Nr. 10 BauGB
	öffentliche Grünfläche -Waldkindergarten-	§ 9 (1) Nr. 15 BauGB
	Grenze des räumlichen Geltungsbereiches	§ 9 (7) BauGB

Darstellungen ohne Normcharakter

	Baum eingemessen
	Gebäude des Waldkindergartens

Stand: 18.03.2021

Dithmarsenpark 50
25767 Albersdorf
Tel. 04835 - 97 838 00
Fax 04835 - 97 838 02