
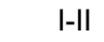


Satzung der Gemeinde Hollingstedt über die 1. (vereinfachte) Änderung des Bebauungsplanes Nr. 1 für das Gebiet westlich der örtlichen Bebauung und südlich entlang der "Hauptstraße".

Festsetzung:

-  Grenze des räumlichen Geltungsbereiches der 1. (vereinfachten) Änderung des Bebauungsplanes Nr. 1
-  Zahl der Vollgeschosse, als Mindest- und Höchstmaß § 9 Abs. 1 Nr. 1 BauGB / §§ 16+20 BauNVO
-  Umgrenzung von Flächen für die Erhaltung von Bäumen, Sträuchern und sonstiger Bepflanzung, § 9 Abs. 1 Nr. 25b BauGB
-  künftig entwidmeter Knick

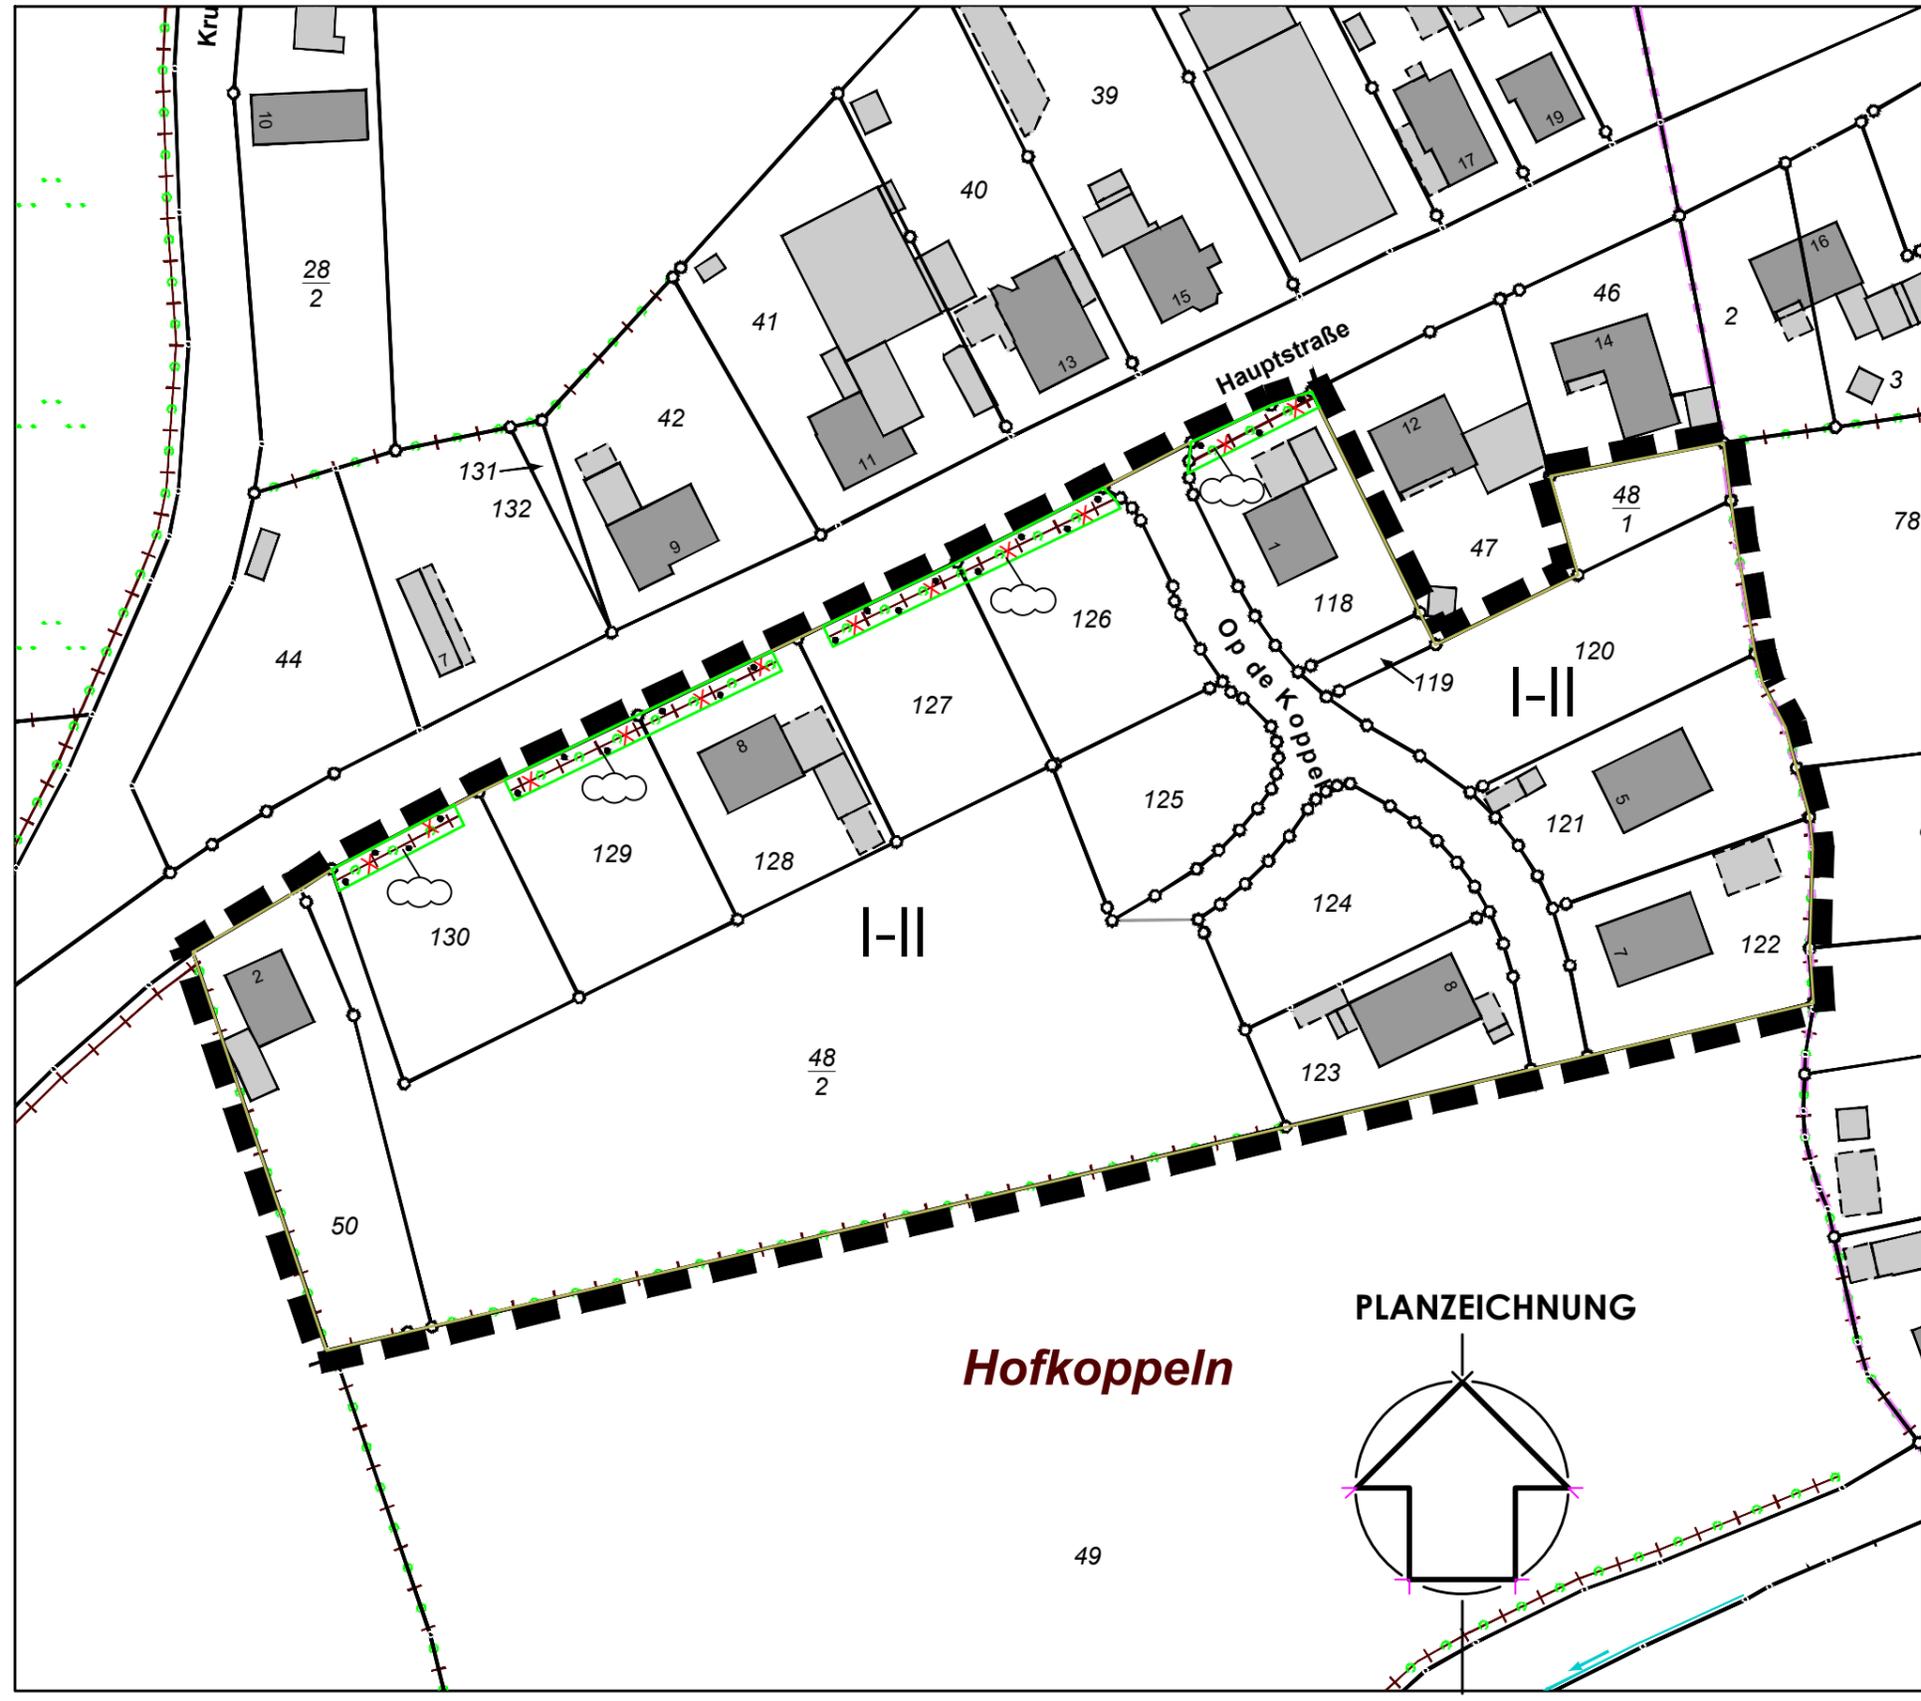

Projekt-Nr.:	S-199-18	Gezeichnet:	Kolaczek
Auftragnehmer/Planer:	Ingenieurgesellschaft Nord GmbH Waldenhamweg 1 24837 Schleswig Tel.: 04621/30 17 -0 Fax: 04621/30 17 -30 E-Mail: info@ign-schleswig.de www.ign-schleswig.de		
Geschäftsführende Gesellschafter:	Dipl.-Ing. Boyke Eisner Dipl.-Ing. Matthias Wolfrat - Geschäftsführer -	Planung:	Matthias Hass, B.Sc. - Stadt- und Regionalplanung - Tel.: 04621/30 17 -73 E-Mail: m.hass@ign-schleswig.de
<p>Gemeinde Hollingstedt 1. Änderung Bebauungsplan Nr. 1</p>			