


Planzeichenerklärung

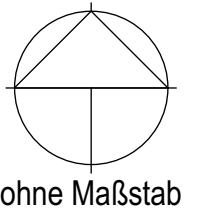


Teil A - Beurteilung der Innenbereichspotentiale

- Kategorie A
- Kategorie B
- Kategorie C
- Kategorie D

Teil B - Planungsvarianten im Außenbereich

- Baufläche, für eine zusätzliche Entwicklung (im Innen- oder Außenbereich)
- Baufläche, bedingt, für eine zusätzliche Entwicklung (im Innen- oder Außenbereich)

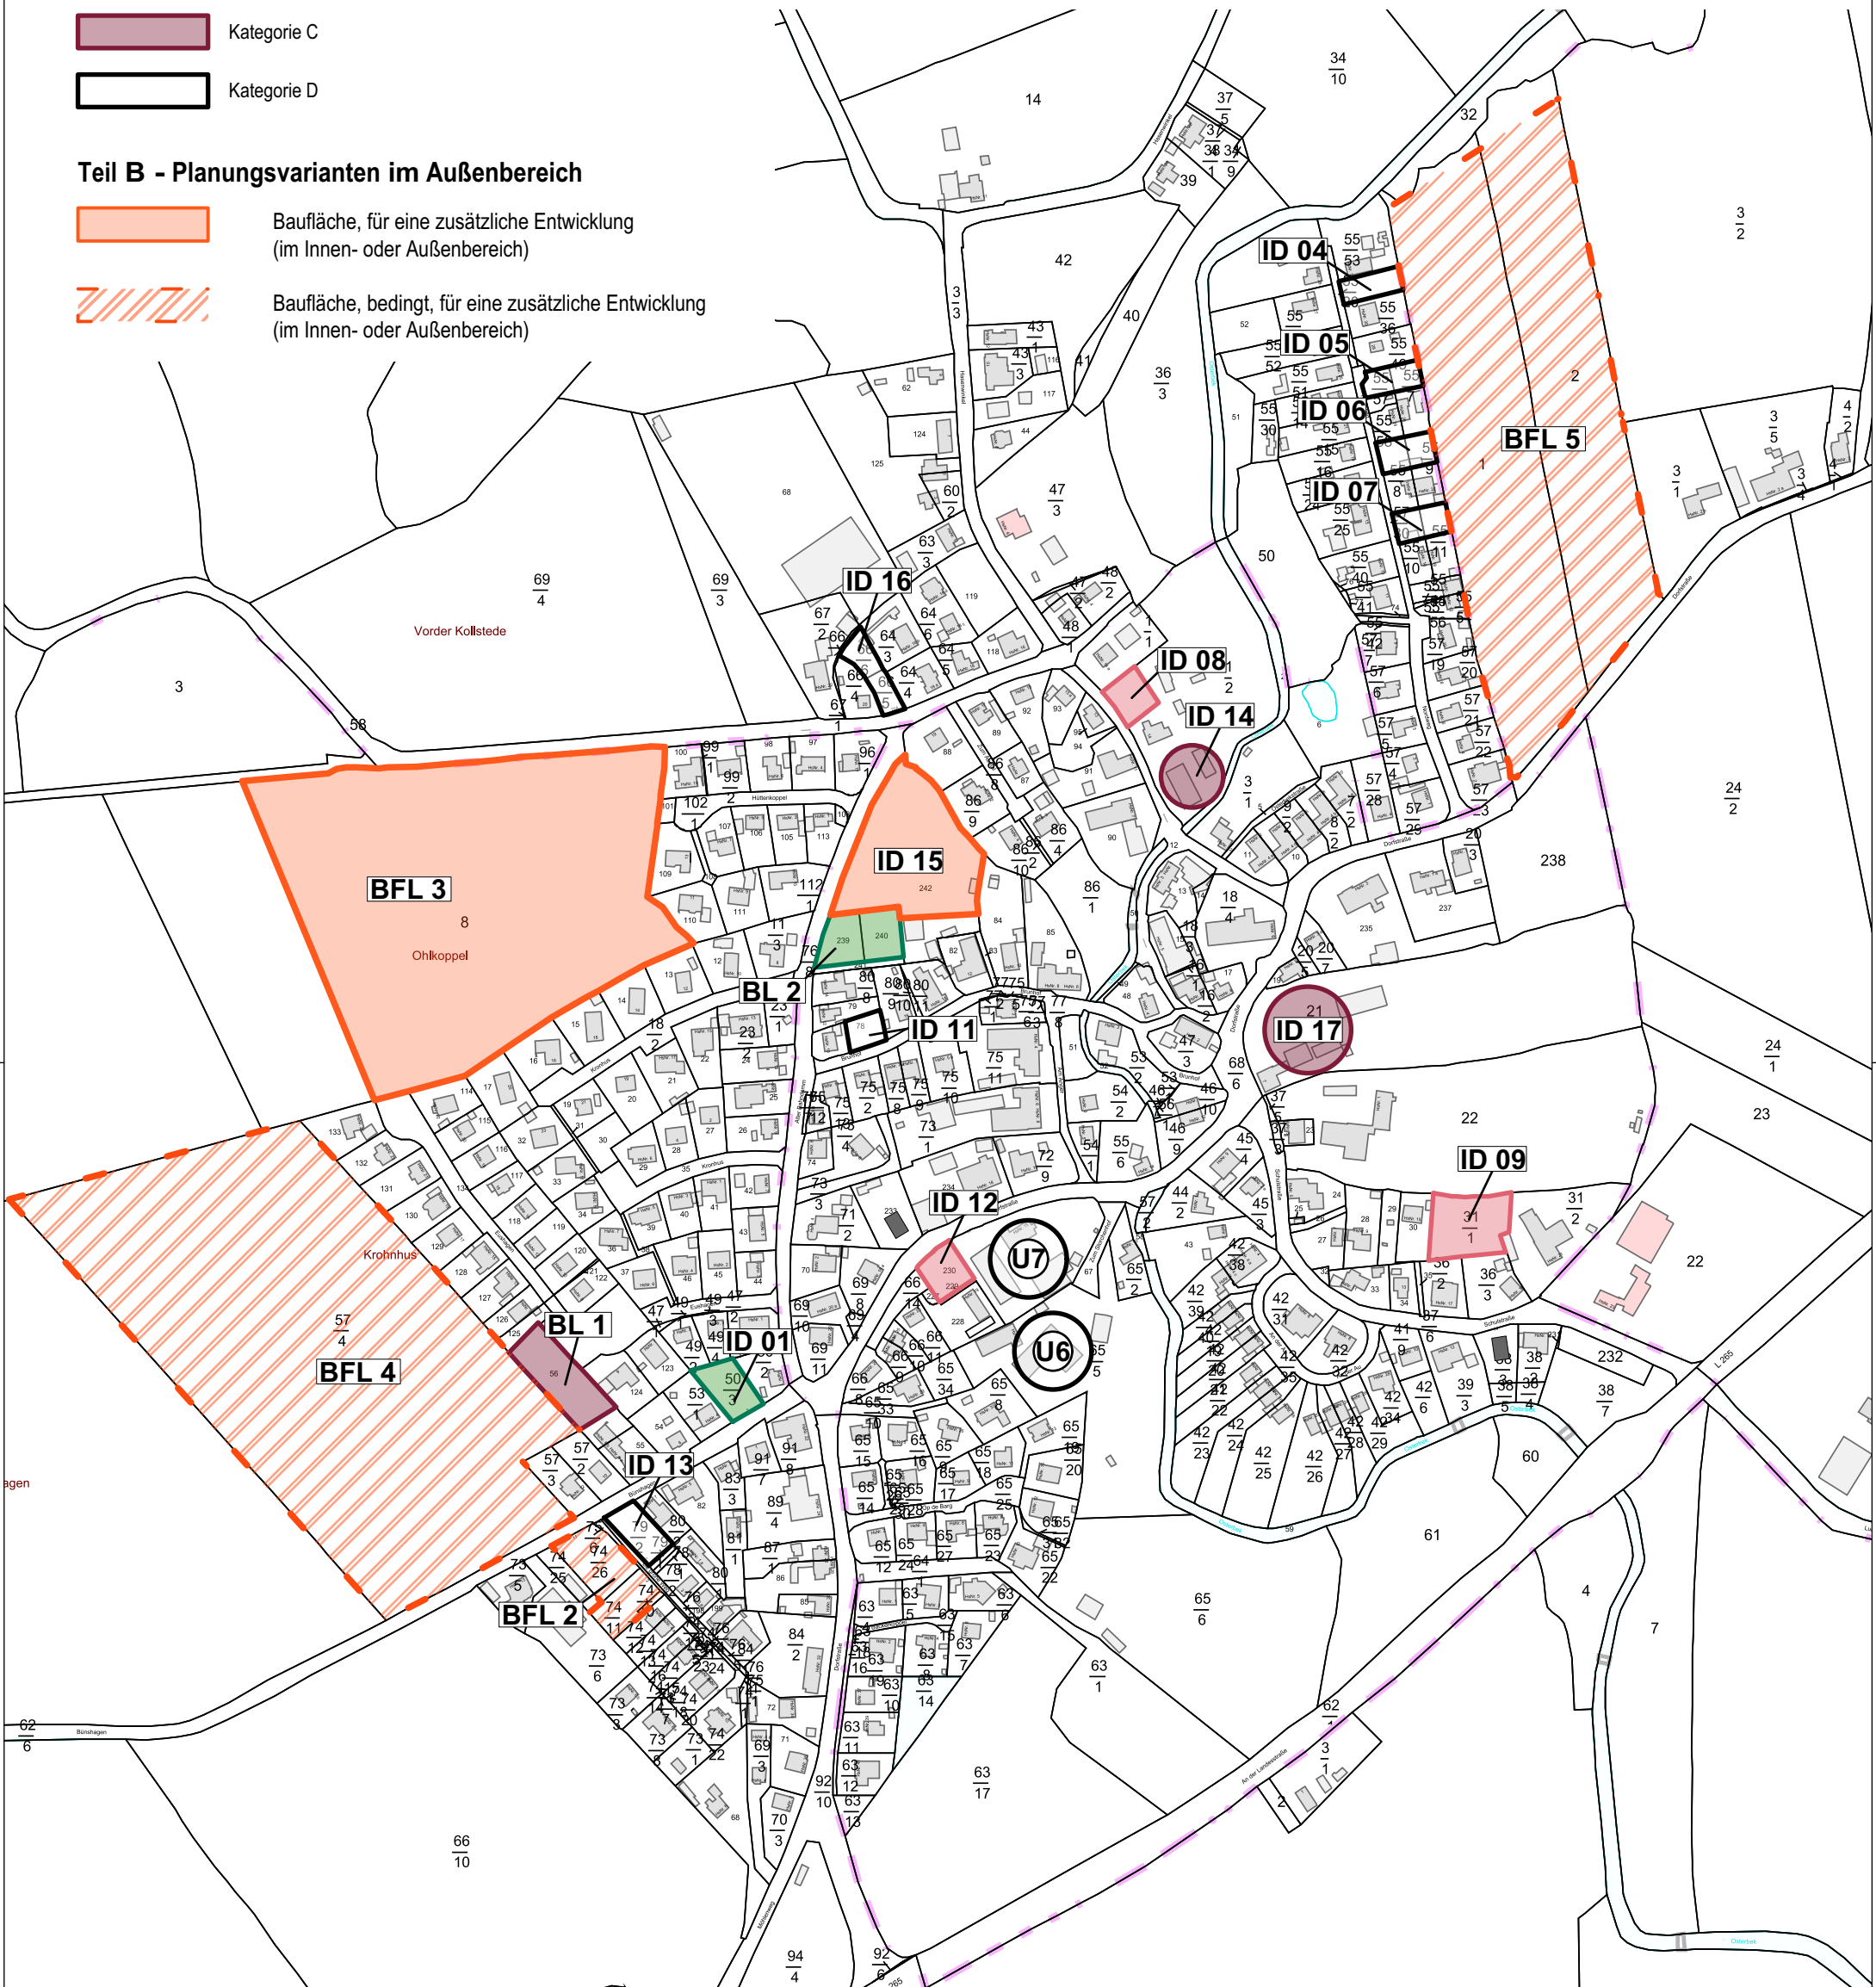

Innenbereichserhebung Osterby - Ergebniskarte

Bearbeitung : 20.07.2017, 29.09.2017