

Verortung des Vorhabenbezogenen Bebauungsplanes Nr. 7 der Gemeinde Sehestedt (Kartengrundlage: OpenStreetMaps)

Satzung der Gemeinde Sehestedt, Kreis Rendsburg-Eckernförde, über den Vorhabenbezogenen Bebauungsplan Nr. 7 (Vorhaben- und Erschließungsplan - VEP)

Für das Gebiet südlich der Hauptstraße, westlich des Dr. Böhme-Weges, nördlich des Nord-Ostsee-Kanals und östlich des Flurstücks 33/2.

Bearbeitung: 10.12.2021

VORENTWURF


B2K
dn|ing

B2K und dn Ingenieure GmbH
Schleiweg 10, 24106 Kiel
Tel.: +49 431 596 7460
info@b2k-dni.de • www. b2k-dni.de

Geändert :

Art des Verfahrens : Regelverfahren Vorhaben- und Erschließungsplan (§ 12 BauGB) Einfacher Bebauungsplan (§ 30 (3) BauGB) Vereinfachtes Verfahren (§ 13 BauGB) Beschleunigtes Verfahren (§ 13a BauGB)

Stand des Verfahrens : § 3 (1) BauGB § 4 (1) BauGB § 3 (2) BauGB § 4 (2) BauGB § 4a (2) BauGB § 4a (3) BauGB § 1 (7) BauGB § 10 BauGB

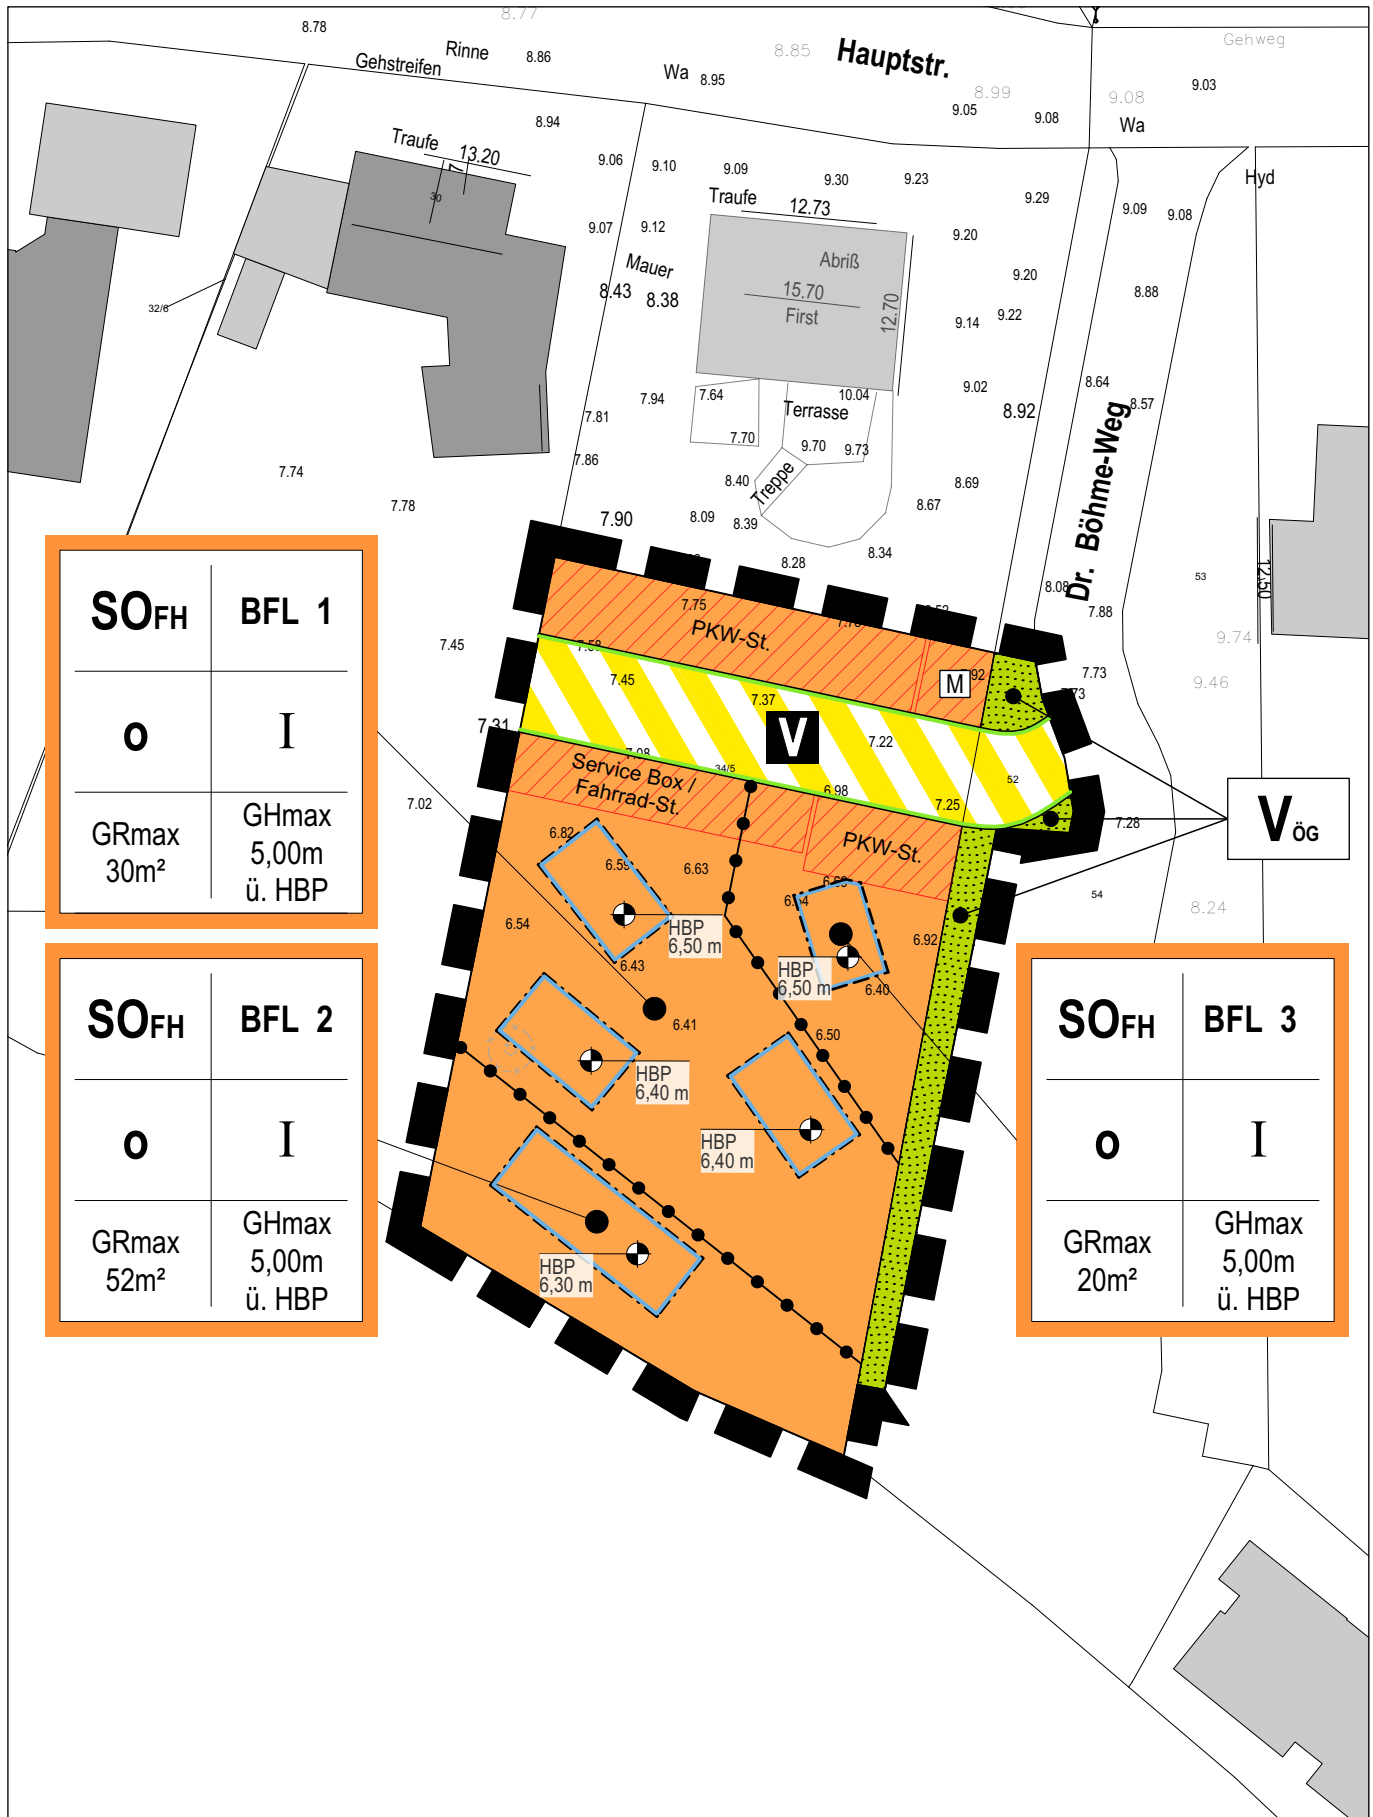


SO_{FH}	BFL 1
o	I
GRmax 30m ²	GHmax 5,00m ü. HBP

SO_{FH}	BFL 2
o	I
GRmax 52m ²	GHmax 5,00m ü. HBP

SO_{FH}	BFL 3
o	I
GRmax 20m ²	GHmax 5,00m ü. HBP

Teil A: Planzeichnung

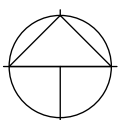

Maßstab 1 : 500

Vorhabenbezogener Bebauungsplan Nr. 7 (Vorhaben- und Erschließungsplan - VEP) der Gemeinde Sehestedt, Kreis RD

Bearbeitung: 10.12.2021



B2K und dn Ingenieure GmbH
Schleiweg 10, 24106 Kiel
Tel.: +49 431 596 7460
info@b2k-dni.de • www. b2k-dni.de