


Vorhabenbezogener Bebauungsplan Nr. 8

Gemeinde Ruhwinkel

für das im Ortsteil Bockhorn gelegene Gebiet der Kuh-Lounge, Eichholz 11,
und südlich angrenzender Flächen

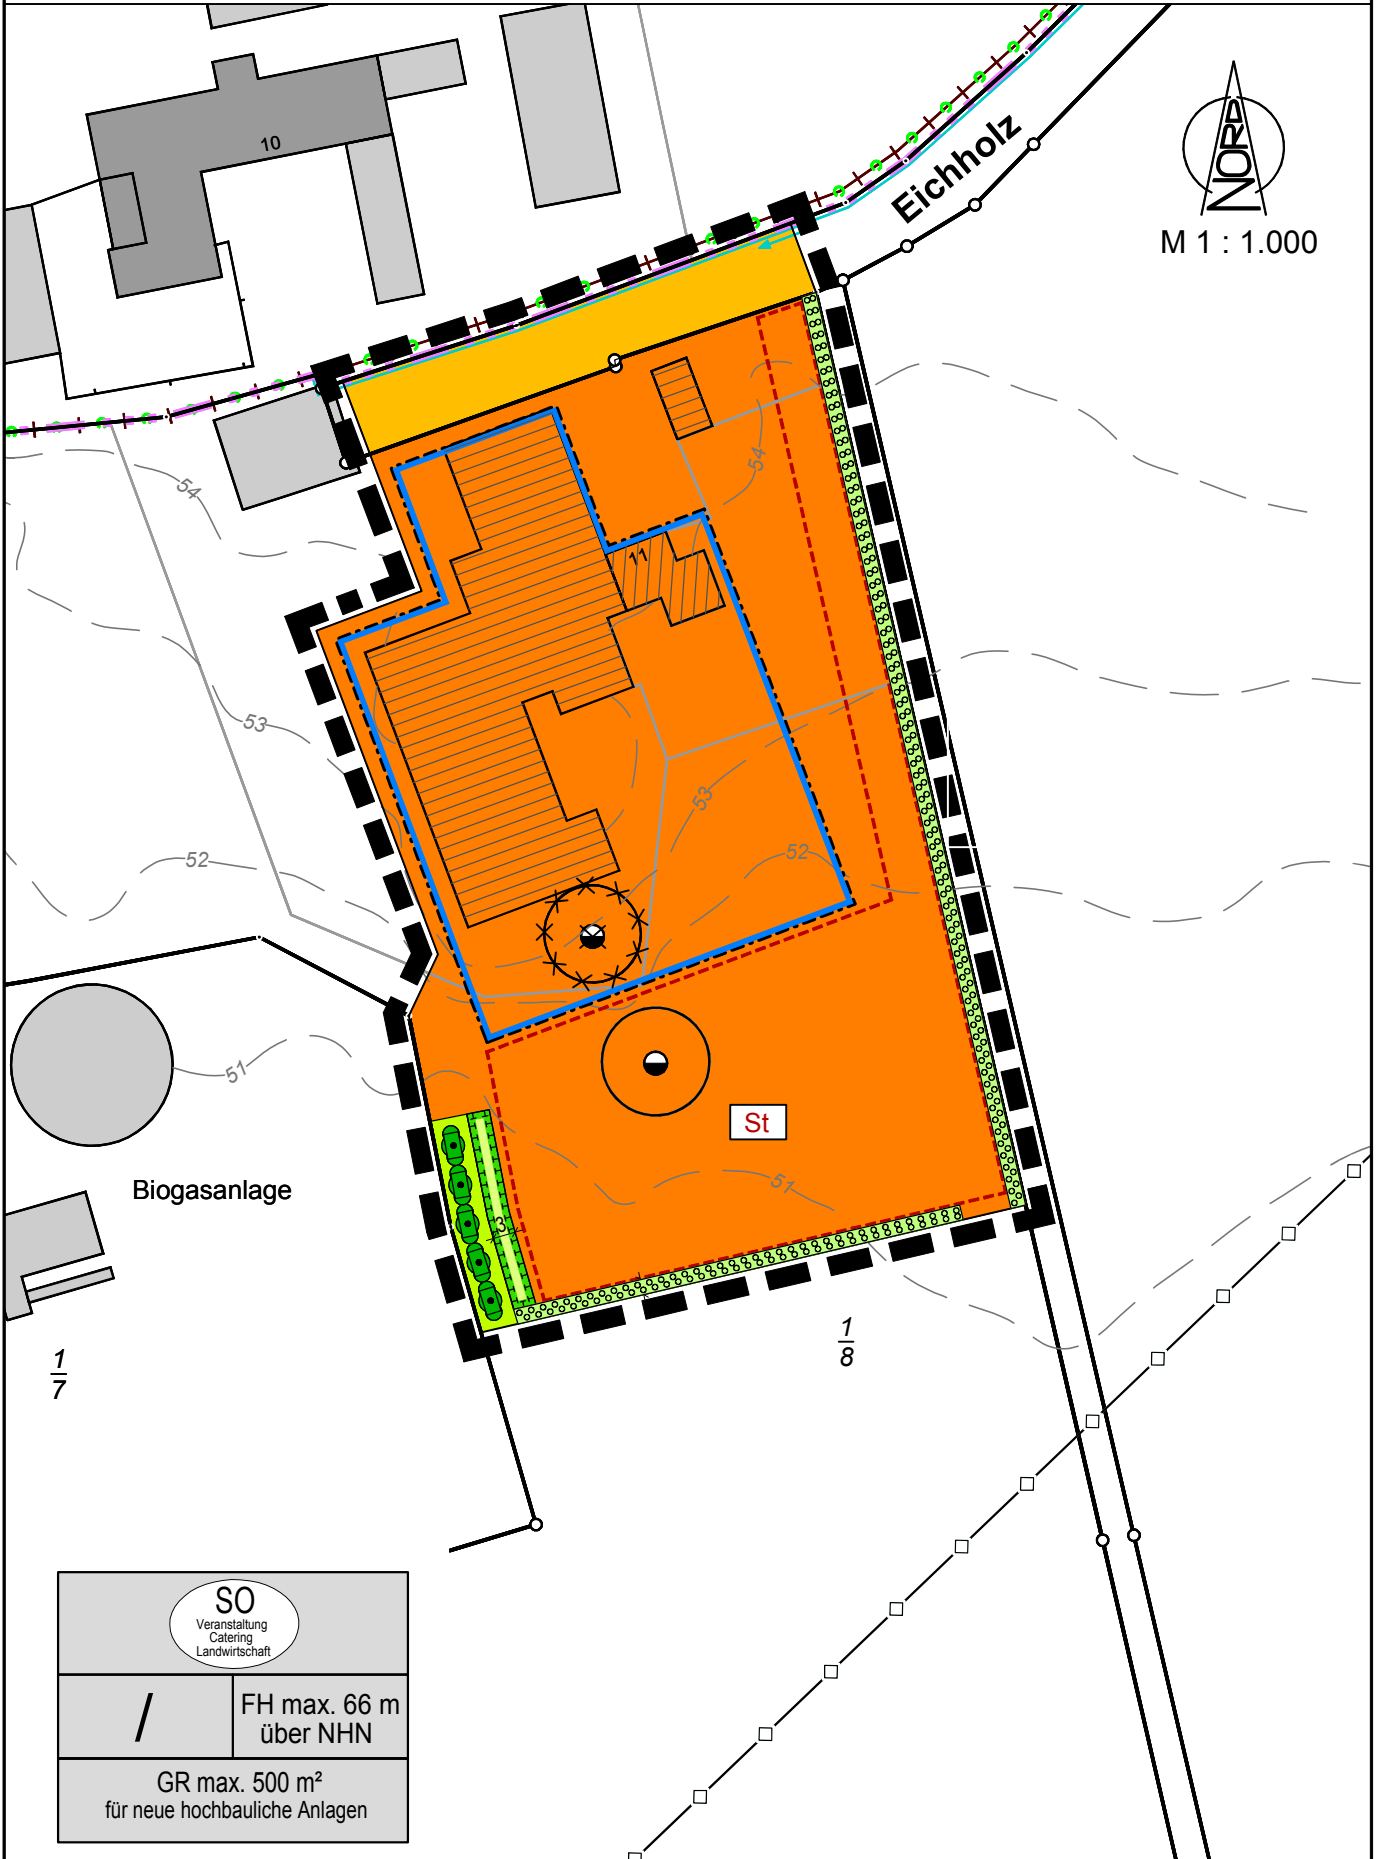

SO Veranstaltung Catering Landwirtschaft	
/	FH max. 66 m über NHN
GR max. 500 m ² für neue hochbauliche Anlagen	