


BREKENDORF

6. Änderung (Berichtigung) des Flächennutzungsplanes


Übersichtskarte

M. 1 : 25.000

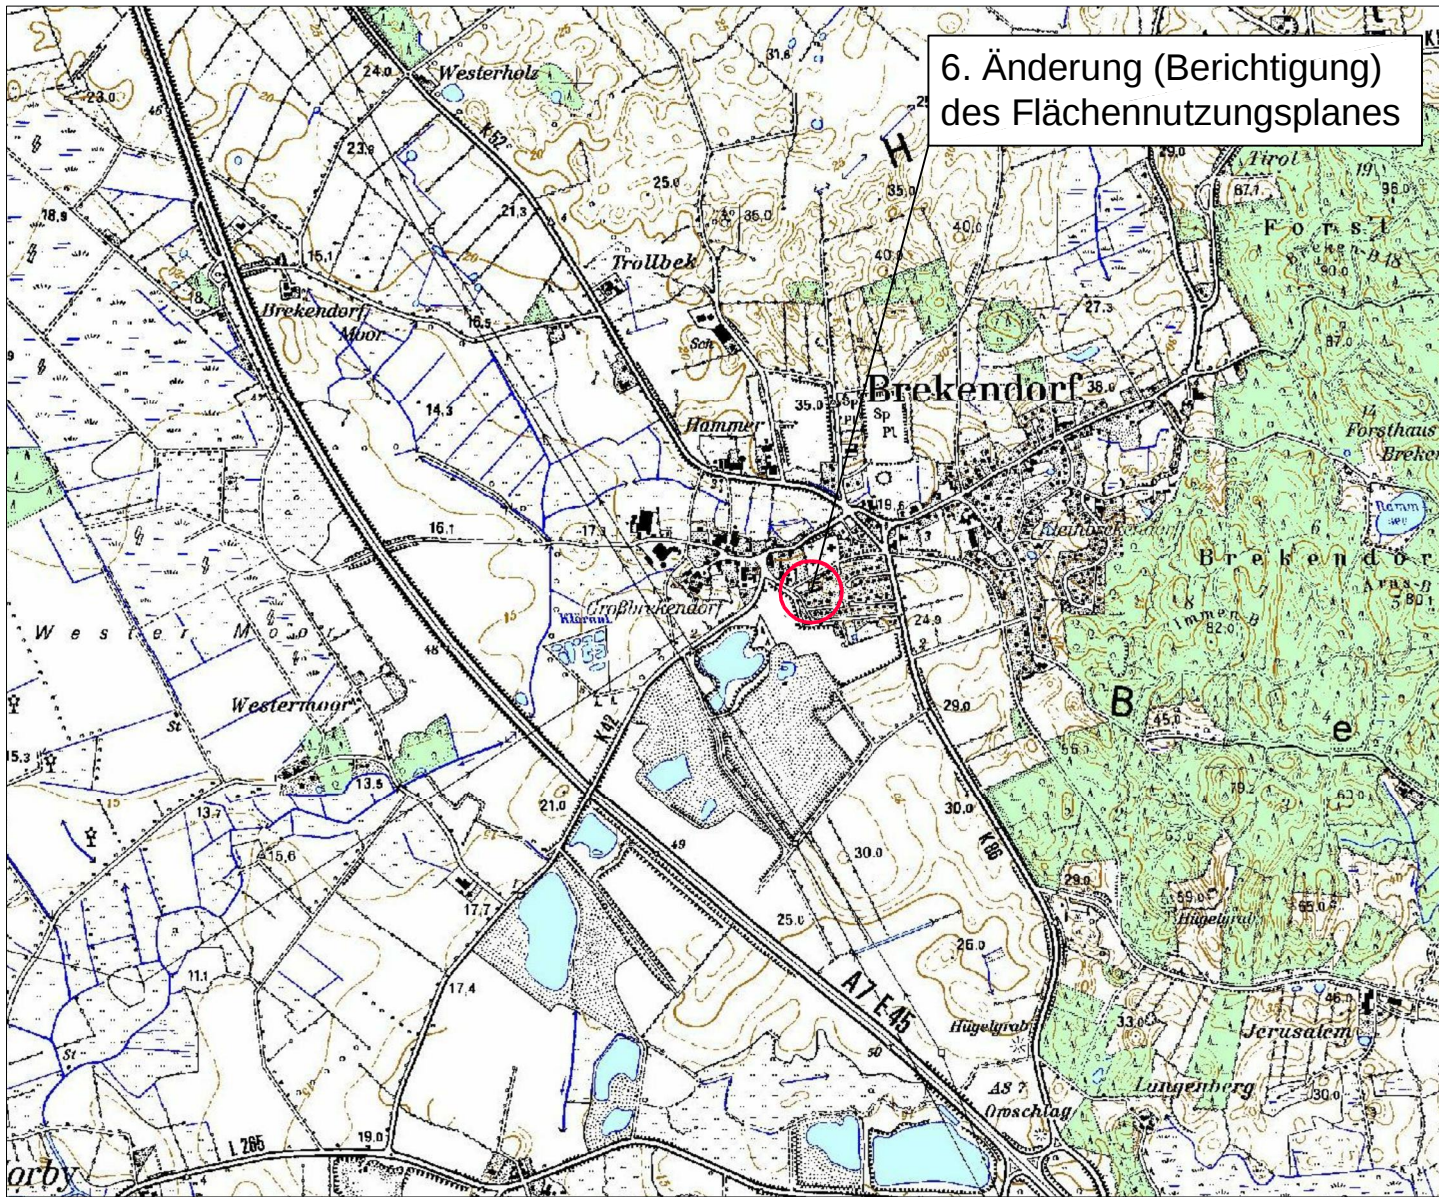

Planzeichnung

M. 1 : 5.000

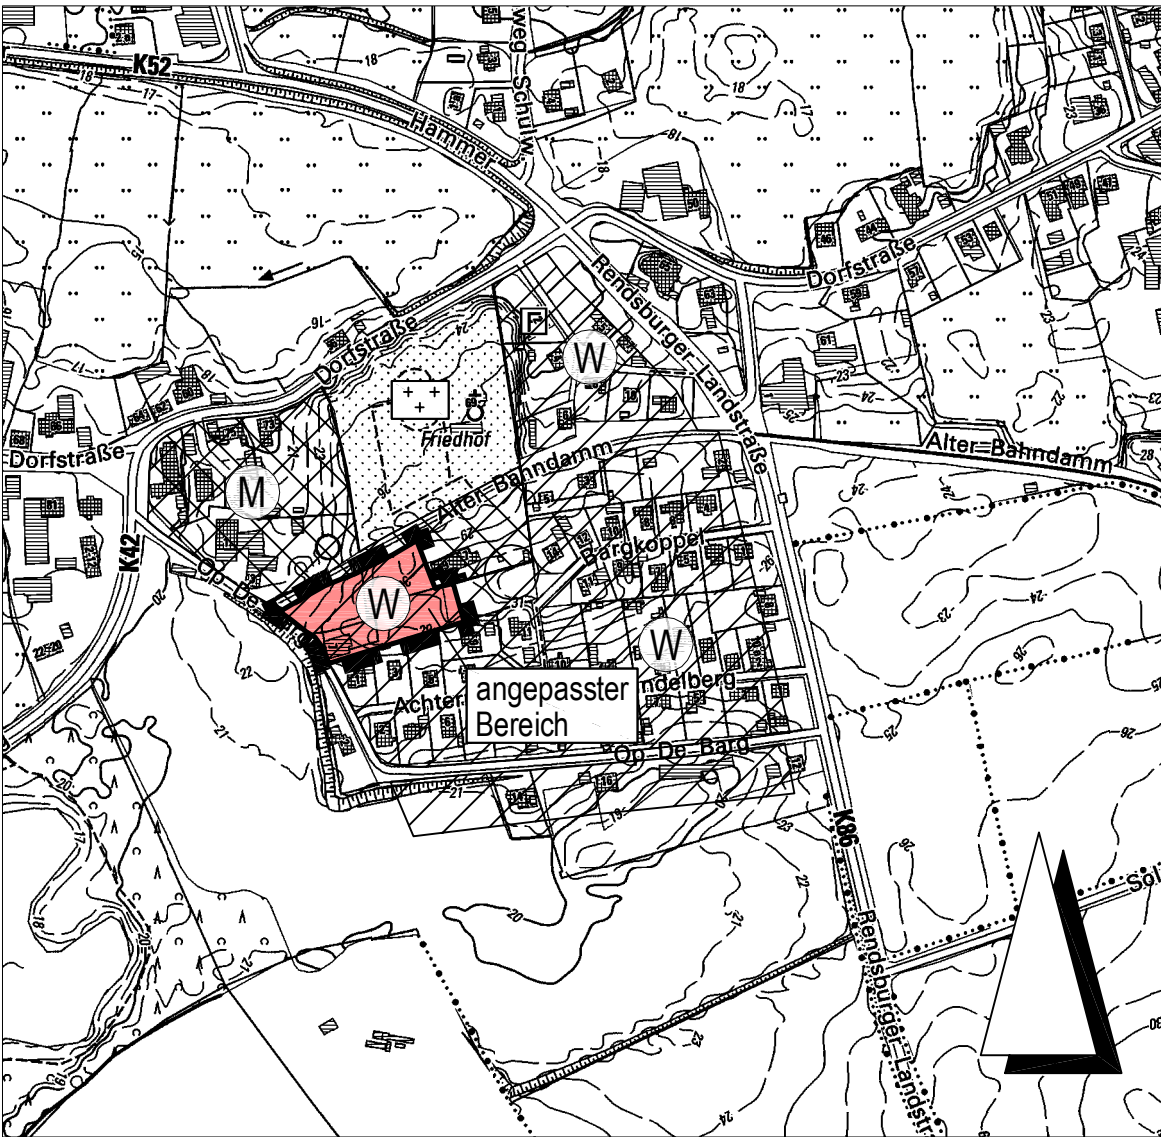

ZEICHENERKLÄRUNG


Darstellungen



Wohnbauflächen

(§ 1 Abs. 1 Nr. 1 BauNVO)

Sonstige Planzeichen

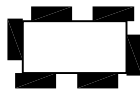

Grenze des Geltungsbereiches der 6. Flächennutzungsplan-Änderung (Berichtigung)

Brekendorf, den

Bürgermeister