

Satzung der Gemeinde

Glüsing

über den vorhabenbezogenen Bebauungsplan Nr. 3 "Asphaltmischwerk"

Verfahrensvermerke

Aufgestellt aufgrund des Aufstellungsbeschlusses der Gemeindevertretung vom ... im öffentlichen Bekanntmachungsbogen.

Die frühzeitige Beteiligung der Öffentlichkeit nach § 3 Abs. 1 Satz 1 BauGB wurde am ... durchgeführt.

Die Behörden und sonstigen Träger öffentlicher Belange, die von der Planung berührt sein können, wurden gemäß § 4 Abs. 1 i. V. m. § 3 Abs. 1 BauGB am ... unterrichtet und zur Abgabe einer Stellungnahme aufgefordert.

Die Gemeindevertretung hat am ... den Entwurf des Bebauungsplanes und die Begründung beschlossen und zur Auslegung bestimmt.

Die Behörden und sonstigen Träger öffentlicher Belange, die von der Planung berührt sein können, wurden gemäß § 4 Abs. 2 BauGB am ... zur Abgabe einer Stellungnahme aufgefordert.

Der Entwurf des Bebauungsplanes, bestehend aus der Planzeichnung (Teil A) und dem Text (Teil B) sowie die Begründung haben in der Zeit vom ... bis zum ... während folgender Zeiten: Mo 8.00 - 14.00 Uhr, Di 8.00 - 14.00 Uhr und 13.00 - 16.00 Uhr, Do 8.00 - 12.00 Uhr und 13.00 - 17.00 Uhr sowie Fr 8.00 - 12.00 Uhr nach § 3 Abs. 2 BauGB öffentlich ausliegen. Die öffentliche Auslegung wurde mit dem Hinweis, dass Stellungnahmen während der Auslegungfrist von allen Interessierten schriftlich oder zur Niederschrift abgegeben werden können, am ... im öffentlichen Informationsblatt des Amtes Kirchspieltandgemeinden Eider öffentlich bekannt gemacht. Der Inhalt der Bekanntmachung der Auslegung der Planentwürfe und die nach § 3 Abs. 2 BauGB auszulegenden Unterlagen wurden unter www.amt-eider.de/ra-internet gestellt.

Die Gemeindevertretung hat die Stellungnahmen der Öffentlichkeit und der Behörden und sonstigen Träger öffentlicher Belange am ... geprüft. Das Ergebnis wurde mitgeteilt.

Die Gemeindevertretung hat den Bebauungsplan, bestehend aus der Planzeichnung (Teil A) und dem Text (Teil B), am ... als Satzung beschlossen und die Begründung durch (einfachen) Beschluss gebilligt.

Glüsing, den ...

Bürgermeisterin ...

Es wird bescheinigt, dass alle im Liegenschaftskataster nachgewiesenen Flurstücksgrenzen und -bezeichnungen sowie Gebäude in den Planunterlagen enthalten und maßstabgerecht dargestellt sind.

... den

Der Landrat des Kreises Schleswig-Flensburg hat mit Bescheid vom ... Az.: ... die Satzung des Bebauungsplanes, bestehend aus der Planzeichnung (Teil A) und dem Text (Teil B), - mit Nebenbestimmungen und Hinweisen - genehmigt.

Die Gemeindevertretung hat die Nebenbestimmungen durch den satzungändernden Beschluss vom ... erfüllt, die Hinweise sind beachtet. Der Landrat des Kreises Schleswig-Flensburg hat die Erfüllung der Nebenbestimmungen mit Bescheid vom ... Az.: ... bestätigt.

Glüsing, den ...

Bürgermeisterin ...

Die Bebauungsplansatzung, bestehend aus der Planzeichnung (Teil A) und dem Text (Teil B), wird hiernit ausgeteilt und ist bekannt zu machen.

Glüsing, den ...

Bürgermeisterin ...

Der Beschluss des Bebauungsplanes durch die Gemeindevertretung sowie die Internetadresse der Gemeinde und Stelle, bei der der Plan mit Begründung und zusammenfassender Erklärung auf Dauer während der Sprechstunden von allen Interessierten eingesehen werden kann und die über den Inhalt Auskunft erteilt, sind am ... öffentlich bekannt gemacht worden. In der Bekanntmachung ist auf die Möglichkeit, eine Verletzung von Verfahrens- und Formvorschriften und von Mängeln der Abwägung einschließlich der sich ergebenden Rechtsfolgen (§ 215 Abs. 2 BauGB) sowie auf die Möglichkeit, einschlägigensprechende geltend zu machen und das Tätigwerden dieser Ansprüche (§ 44 BauGB) hingewiesen worden. Auf die Rechtswirkungen des § 4 Abs. 3 GO wurde ebenfalls hingewiesen. Die Satzung ist mithin am ... in Kraft getreten.


Glüsing, den ...

Bürgermeisterin ...

Aufgrund der §§ 10 und 12 des Baugesetzbuches (BauGB) wird nach Beschlussfassung der Gemeindevertretung vom ... folgende Satzung über den vorhabenbezogenen Bebauungsplan Nr. 3 "Asphaltmischwerk" für das Gebiet südlich des Verkehrsweges "Glüsingbergen" sowie östlich der "Wallener Au" im südöstlichen Bereich des Gemeindegebietes der Gemeinde Glüsing, bestehend aus der Planzeichnung (Teil A) und dem Text (Teil B), erlassen:

folgende Satzung über den vorhabenbezogenen Bebauungsplan Nr. 3 "Asphaltmischwerk" für das Gebiet südlich des Verkehrsweges "Glüsingbergen" sowie östlich der "Wallener Au" im südöstlichen Bereich des Gemeindegebietes der Gemeinde Glüsing, bestehend aus der Planzeichnung (Teil A) und dem Text (Teil B), erlassen:

Planzeichnung (Teil A)

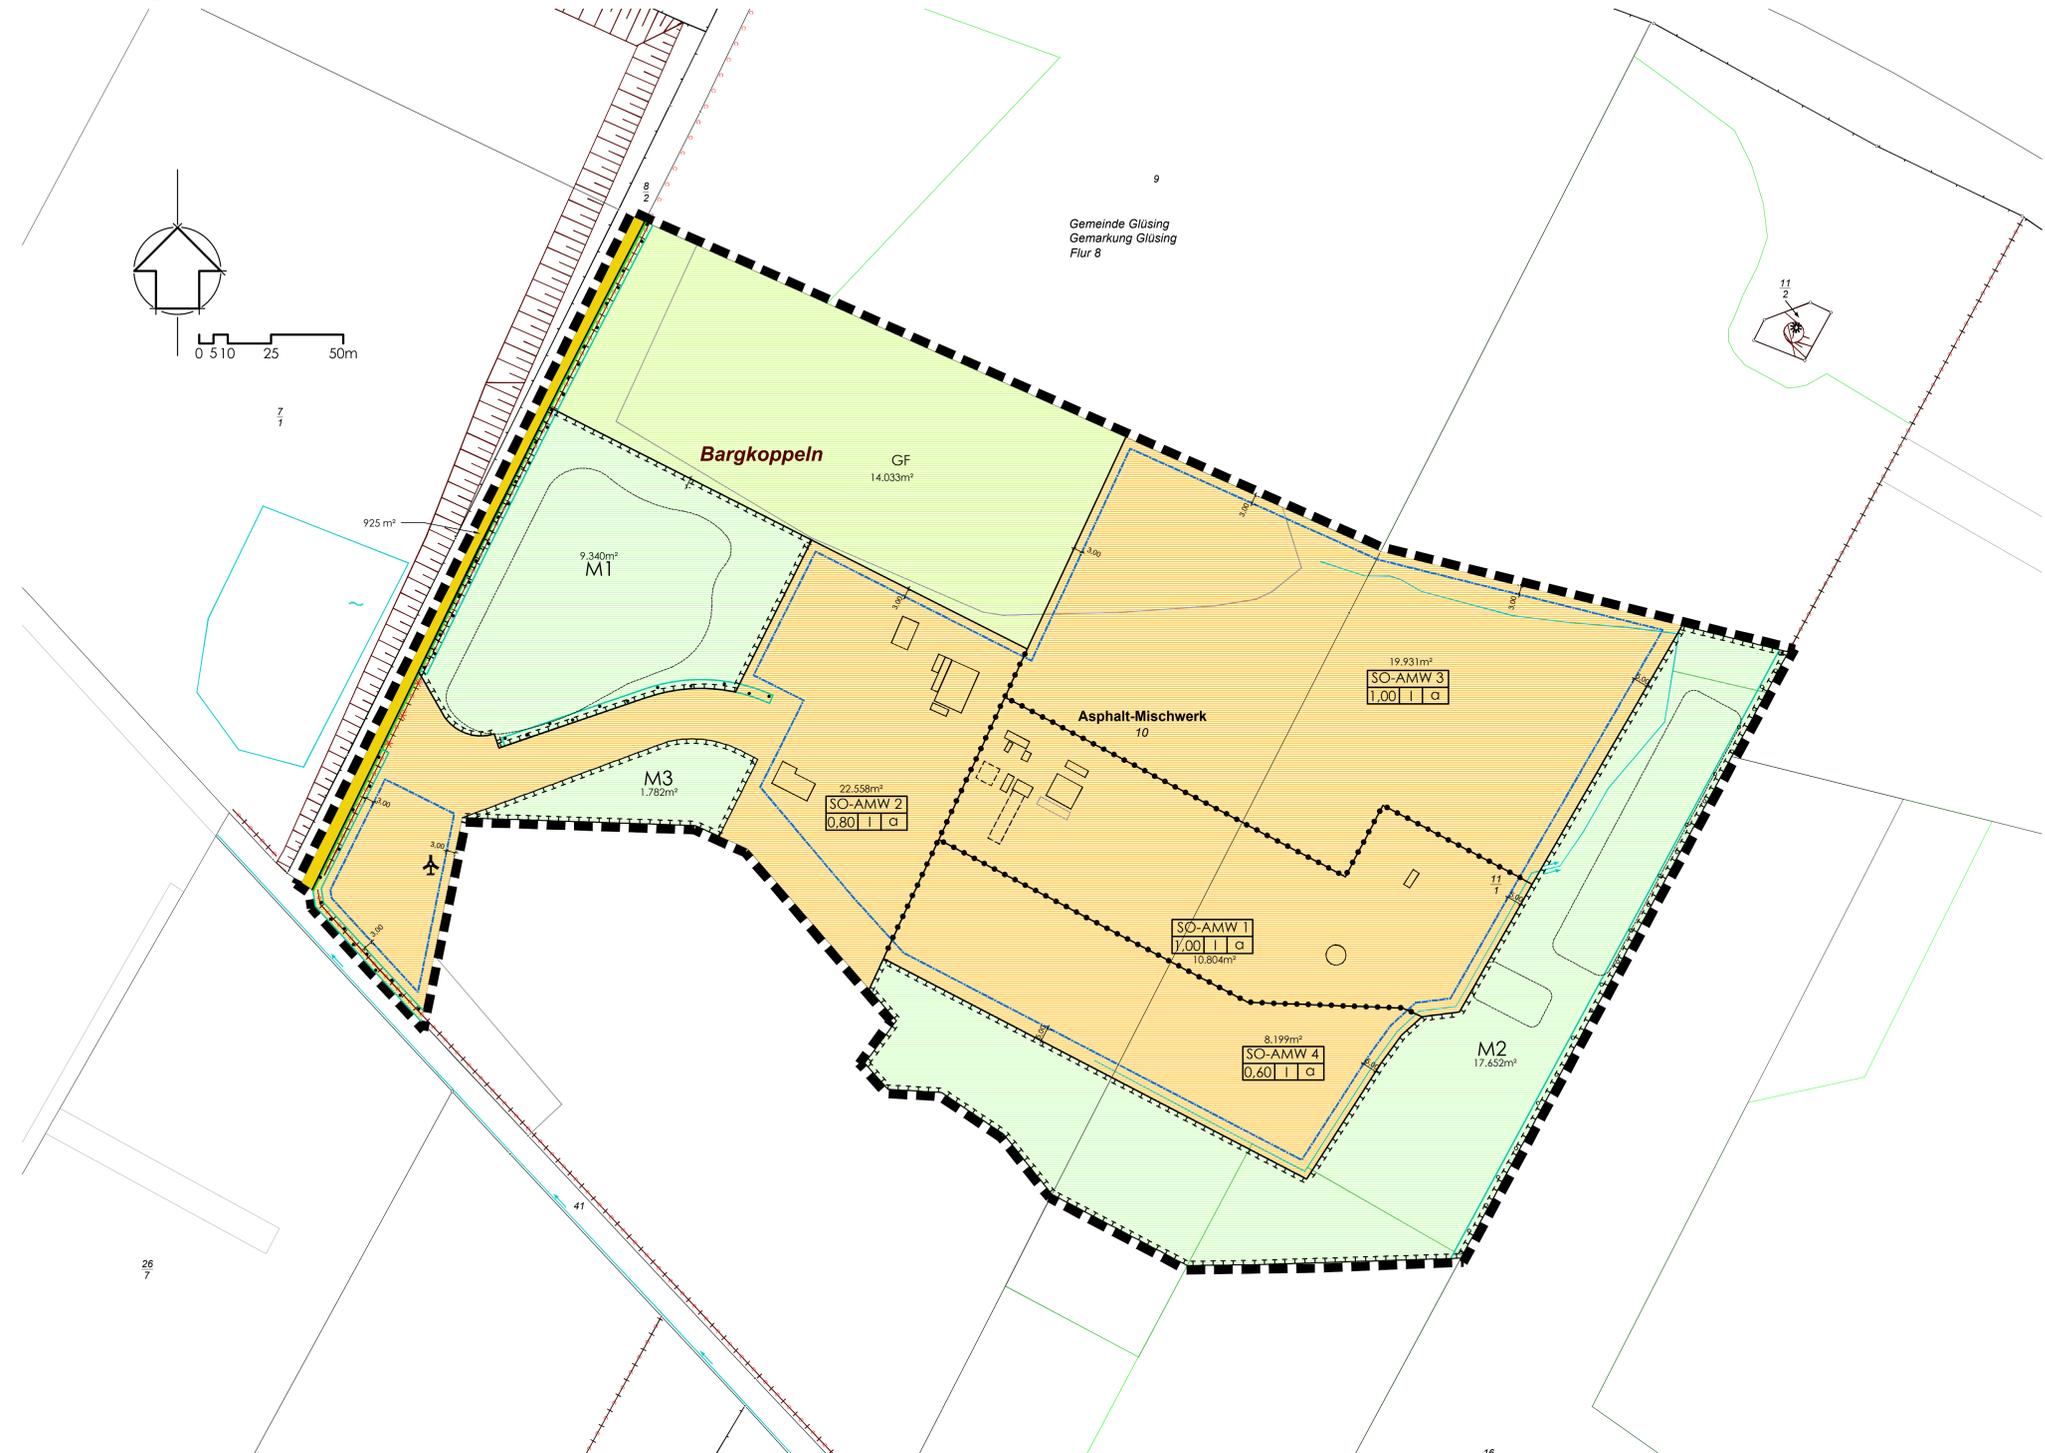

M. 1 : 1000

Zeichenerklärung

Zeichen	Planzeichen	Bestimmungen
SO-AMW 1	Sonstige Sondergebiete - Asphaltmischwerk, z.B. Baufeld SO-AMW 1	§ 9 Abs. 1 Nr. 1 BauGB / § 11 BauNVO
0,80	Grundflächenzahl, z. B. 0,80	§ 9 Abs. 1 Nr. 1 BauGB / §§ 16+19 BauNVO
I	Zahl der Vollgeschosse, als Höchstmaß, z. B. II	§ 9 Abs. 1 Nr. 1 BauGB / §§ 16+20 BauNVO
a	abweichende Bauweise	§ 9 Abs. 1 Nr. 2 BauGB / § 22 BauNVO
---	Baugrenze	§ 9 Abs. 1 Nr. 2 BauGB / § 23 BauNVO
→	Abgrenzung unterschiedlicher Nutzung	§ 16 Abs. 5 BauNVO
■	Straßenverkehrsflächen	§ 9 Abs. 1 Nr. 11 BauGB
---	Straßenbegrenzungslinie	§ 9 Abs. 1 Nr. 11 BauGB
GF	Grünfläche - Privat	§ 9 Abs. 1 Nr. 15 BauGB
+	Flächen für Maßnahmen zum Schutz, zur Pflege und zur Entwicklung von Boden, Natur und Landschaft	§ 9 Abs. 1 Nr. 20 BauGB
M 1	Bezeichnung der Maßnahmenflächen, z. B. M 1	§ 9 Abs. 1 Nr. 20 BauGB
---	Grenze des räumlichen Geltungsbereiches des Bebauungsplanes	§ 9 Abs. 7 BauGB

Nachrichtliche Übernahme, § 9 Abs. 6 BauGB

■	Bestehender Knick, § 30 Abs. 2 Bundesnaturschutzgesetz / § 21 Abs. 1 Nr. 4 Landesnaturschutzgesetz
---	--

Darstellung ohne Normcharakter


○	bestehende Flurstücksgrenze
10	Flurstückbezeichnung
+	künftig fortfallender Knick
□	bestehendes Gebäude
3,00	Bemaßung

Text (Teil B)

- Art der baulichen Nutzung, Sonstiges Sondergebiet - Asphaltmischwerk, § 9 Abs. 1 Nr. 1 BauGB / § 11 Abs. 2 BauNVO**
 - Innhalb des mit **SO-AMW 1** gekennzeichneten Sondergebietes ist ausschließlich die Errichtung eines Asphaltmischwerkes samt dazugehörigen baulichen Nebenanlagen zulässig.
 - Innhalb des mit **SO-AMW 2** gekennzeichneten Sondergebietes sind ausschließlich bauliche Anlagen zulässig, welche dem Betrieb des Asphaltmischwerkes dienen. Folgende Nutzungen sind zulässig:
 - Werkstattgebäude,
 - Stellplatzanlagen,
 - Anlagen zur Energieversorgung,
 - Büro- und Sozialräume,
 - Fahrzeugwaagen,
 - Verkehrliche Anlagen und
 - Ver- und Entsorgungsanlagen.
 - Innhalb des mit **SO-AMW 3** gekennzeichneten Sondergebietes ist ausschließlich die Lagerung und Behandlung von Ausbauphosphat (Berechen, Klässern) sowie die Lagerung von Zuschlagstoffen zulässig.
 - Lagerflächen für Ausbauphosphat und Zuschlagstoffe und
 - bauliche Anlagen zur Lagerung und Behandlung von Ausbauphosphat und Zuschlagstoffen.
 - Innhalb des mit **SO-AMW 4** gekennzeichneten Sondergebietes ist ausschließlich die Lagerung von Zuschlagstoffen zulässig.
 - Lagerflächen für Zuschlagstoffe und
 - bauliche Anlagen zur Lagerung von Zuschlagstoffen.
- Abweichende Bauweise, § 9 Nr. 1 Abs. 2 BauGB**

In der abweichenden Bauweise sind in Verbindung mit § 22 Abs. 4 BauNVO Gebäude und bauliche Anlagen in offener Bauweise ohne die Längerbegrenzung nach § 22 Abs. 2 BauNVO zulässig.
- Maßnahmen, zum Schutz, zur Pflege und zur Entwicklung von Boden, Natur und Landschaft, § 9 Abs. 1 Nr. 20 BauGB**
 - Der Innhalb der Planzeichnung mit **M 1** gekennzeichneten und festgesetzten Flächen für Maßnahmen zum Schutz, zur Pflege und zur Entwicklung von Boden, Natur und Landschaft "ist der vorhandenen Knick dauerhaft fachgerecht zu pflegen und zu erhalten.
 - Die Innhalb der Planzeichnung mit **M 1, M 2 und M 3** gekennzeichneten und festgesetzten Flächen für Maßnahmen zum Schutz, zur Pflege und zur Entwicklung von Boden, Natur und Landschaft "sind als Grünland extensiv zu nutzen. Die Flächen sind 1 bis 2 mal im Jahr zu mähen. Folgende Bedingungen sind zu beachten:
 - Schädlingsbekämpfungsmittel und sonstige Pflanzenschutzmittel oder Art dürfen auf der Fläche nicht verwendet werden.
 - Keine Bodenbearbeitung oder Bodenumbbruch.
 - Keine Mahd vor dem 01.07. des Jahres.
 - Eine Nachmahd im Herbst ist möglich.
 - Das Müllgut muss von der Fläche abgefahren werden,
 - Veränderungen des Bodenreliefs durch Aufschütten, Planieren usw. sind nicht statthaft.

Übersichtsplan

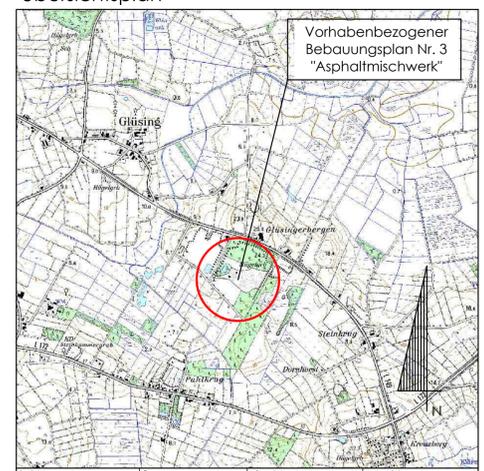

Projekt-Nr.:	5	Gezeichnet:	Kolodziej
Auftraggeber/Planer:	Ingenieurgesellschaft Nord GmbH Waldenweg 1 24637 Schleswig Tel. 04621/20 17-0 Fax: 04621/20 17-30 E-Mail: info@ig-nord.de www.ig-nord.de		
Geschäftsführende Gesellschaftler:	Dipl.-Ing. Boyke Elsner Dipl.-Ing. Matthias Wollert	Planung:	Matthias Hass, B.Sc. Stadt- und Regionalplanung Tel. 04621/20 17-73 E-Mail: matthias.hass@schleswig.de
Datum / Entwurfsjahr:	04.02.2020	Datum / Entwurfsjahr:	04.02.2020

Planungsstand:	1. Aufstellung des Bebauungsplans (BauGB)	2. Aufstellung des Bebauungsplans (BauGB)
	2. Aufstellung des Bebauungsplans (BauGB)	3. Aufstellung des Bebauungsplans (BauGB)
	4. Aufstellung des Bebauungsplans (BauGB)	5. Aufstellung des Bebauungsplans (BauGB)
	6. Aufstellung des Bebauungsplans (BauGB)	7. Aufstellung des Bebauungsplans (BauGB)
	324. Aufstellung des Bebauungsplans (BauGB)	325. Aufstellung des Bebauungsplans (BauGB)
	326. Aufstellung des Bebauungsplans (