

# Biotop- und Nutzungstypen Marnerdeich

## Biotop- und Nutzungstypen

\*\*\*\*\* Allee (HGa)

..... Baumreihe (HGr)

..... Fließgewässer begleitender Gehölzsaum (HGf)

— Fluth (FF)

— Graben (FG)

AA Acker

FK Kleingewässer

RTn Nitrophile Hochstauden

SI Schifflbestände

GM Wirtschaftsgrünland

GM (B) Wirtschaftsgrünland (Brache)

GM (g) Wirtschaftsgrünland (gegrüppt)

D Denkmal

SBe Einzel- und Reihenhausbebauung

Slg Gewerbegebiet

Sl Lagerplatz (Ruderaflur)

HGh Hofgehölz

SLK Kläranlage

SLW Landwirtschaftlicher Betrieb

SLWW Landwirtschaftlicher Betrieb/Wohnen


SEP Reitplatz

SGs Scheerrasen

SEB Sportplatz

Wu, Wv Straße, Weg

--- Gemeindegrenze

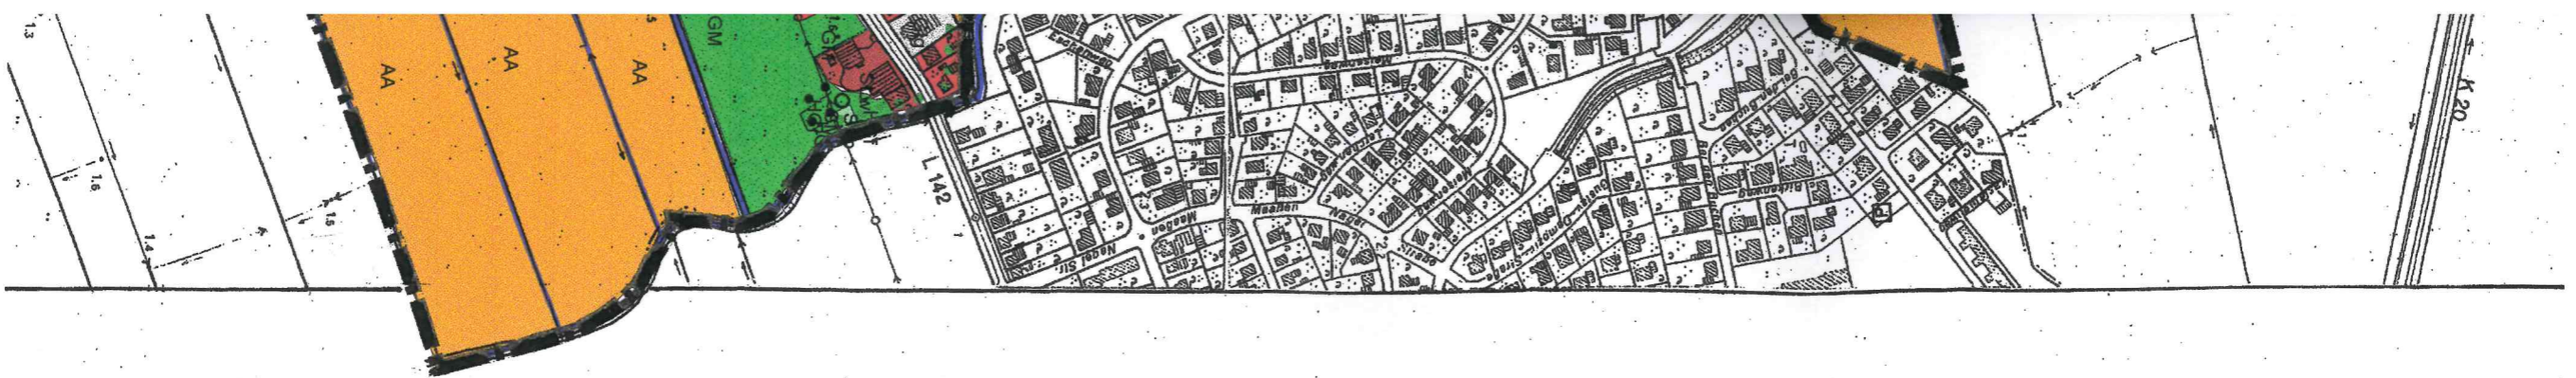

15. Dez 05

*Arbeitskarte*

Auftraggeber:		Gemeinde Marnedeich, Kreis Dithmarschen	
Projekt:		Landschaftsplan ARBEITSKARTE	
Karte:			
Biotop- und Nutzungstypen - Bestand			
Datum	Zeichen		
berichtet	12.01.2002	CH / S.M.	Maßstab
Stand	23.05.2002	CH / S.M.	1 : 5.000
Aktuatoren	09.07.2002	CH / S.M.	
UAG - Umweltplanung und -audit GmbH Bürgerstraße 4 · 24103 Kiel Tel. 0431 / 98 30 40 · Fax 0431 / 97 01 98			