

## Planzeichenerklärung

### Darstellungen

Art der baulichen Nutzung  
 (§ 5 Abs. 2 Nr. 1 des Baugesetzbuches - BauGB,  
 §§ 1 bis 11 der Baunutzungsverordnung - BauNVO)

**S** Sonderbauflächen  
 Zweckbestimmung: Wind und Landwirtschaft  
 (§ 1 Abs. 1 Nr. 4 BauNVO)

### Sonstige Planzeichen

**□** Grenze des räumlichen Geltungsbereiches

### Darstellung ohne Normcharakter

**▨** Angrenzende Gebiete für Windkraftnutzung

**▨** Potenzialfläche für wohnbauliche Entwicklung  
 (Fläche E 5 Innenentwicklungspotenzialanalyse  
 Gemeinde Loose, 2017)

**▨** Wald (gem. § 2 LWaldG) einschließlich 30 m Schutzabstand

**X m** Abstand zu Ortslagen, Wohngebäuden und Waldflächen

## Verfahrensvermerke

- Aufgestellt aufgrund des Aufstellungsbeschlusses der Gemeindevertretung vom ..... Die ortsübliche Bekanntmachung des Aufstellungsbeschlusses erfolgte durch Abdruck im Amtsblatt des Amtes Schlei-Ostsee am .....
- Die frühzeitige Beteiligung der Öffentlichkeit nach § 3 Abs. 1 Satz 1 BauGB wurde am ..... durchgeführt.
- Die Behörden und sonstigen Träger öffentlicher Belange, die von der Planung berührt sein können, wurden gem. § 4 Abs. 1 i.V.m. § 3 Abs. 1 BauGB am ..... unterrichtet und zur Abgabe einer Stellungnahme aufgefordert.
- Die Gemeindevertretung hat am ..... den Entwurf der 6. Änderung des F-Planes und die Begründung beschlossen und zur Veröffentlichung bestimmt.
- Der Entwurf des F-Planes / der ... Änderung des F-Planes und die Begründung wurden während der Veröffentlichungsfrist vom ..... bis ..... auf der Internetseite des Amtes Schlei-Ostsee unter [www.amt-schlei-ostsee.de](http://www.amt-schlei-ostsee.de) und über das zentrale Internetportal des Landes Schleswig-Holstein, den Digitalen Atlas Nord des Landes Schleswig-Holstein auf [www.schleswig-holstein.de/baueitplanung](http://www.schleswig-holstein.de/baueitplanung) zugänglich gemacht. Zusätzlich zur Veröffentlichung im Internet wurden die genannten Unterlagen während der o.g. Veröffentlichungsfrist im Amtsgebäude des Amtes Schlei-Ostsee während folgender Zeiten ..... Mo-Fr ..... Uhr, Do ..... Uhr nach § 3 Abs. 2 BauGB zur Einsichtnahme zur Verfügung gestellt. Die Veröffentlichung wurde mit dem Hinweis, dass Stellungnahmen während der Veröffentlichungsfrist von allen Interessierten elektronisch per E-Mail abgegeben werden sollen und bei Bedarf auch postalisch oder zur Niederschrift abgegeben werden können, am ..... (Zeitung, amtliches Bekanntmachungsblatt) – bei Bekanntmachungen durch Aushang: in der Zeit vom ..... bis ..... durch Aushang – ortsüblich bekannt gemacht. Der Inhalt der Bekanntmachung der Auslegung der Planentwürfe und die nach § 3 Absatz 2 BauGB veröffentlichten Unterlagen wurden unter [www.amt-schlei-ostsee.de](http://www.amt-schlei-ostsee.de) ins Internet eingestellt.
- Die Behörden und sonstigen Träger öffentlicher Belange, die von der Planung berührt sein können, wurden gem. § 4 Abs. 2 BauGB am ..... zur Abgabe einer Stellungnahme aufgefordert.
- Die Gemeindevertretung hat die abgegebenen Stellungnahmen der Öffentlichkeit und der Behörden und sonstigen Träger öffentlicher Belange am ..... geprüft. Das Ergebnis wurde mitgeteilt.
- Die Gemeindevertretung hat die 6. Änderung des F-Planes am ..... beschlossen und die Begründung durch Beschluss gebilligt.



Loose, den .....  
 Bürgermeister / Amtsvorsteher

- Das Ministerium für Inneres, Kommunales, Wohnen und Sport des Landes Schleswig-Holstein hat die 6. Änderung des F-Planes mit Bescheid ..... vom ..... Az: ..... -mit Nebenbestimmungen und Hinweisen -genehmigt.
- Die Gemeindevertretung hat die Nebenbestimmungen durch Beschluss vom ..... erfüllt, die Hinweise sind beachtet. Das Ministerium für Inneres, Kommunales, Wohnen und Sport des Landes Schleswig-Holstein hat die Erfüllung der Nebenbestimmungen mit Bescheid vom ..... Az: ..... bestätigt.
- Die Erteilung der Genehmigung der 6. Änderung des F-Planes sowie Internetadresse der Gemeinde und Stelle, bei denen der Plan mit der Begründung und der zusammenfassenden Erklärung auf Dauer während der Sprechstunden von allen Interessierten eingesehen werden kann und die über den Inhalt Auskunft erteilt, wurden am ..... (vom ... bis ...) ortsüblich bekannt gemacht. In der Bekanntmachung wurde auf die Möglichkeit einer Geltendmachung von Verfahrens- und Formverstößen und von Mängeln der Abwägung sowie auf die Rechtsfolgen (§ 215 Abs. 2 BauGB) hingewiesen. Der F-Plan / die ... Änderung des F-Planes wurde mithin am ..... wirksam.

Loose, den .....  
 Bürgermeister / Amtsvorsteher

# 6. Änderung Flächennutzungsplan der Gemeinde Loose

## Ausweisung einer Fläche für die Windenergienutzung nach § Nr. 1a) Windenergiebedarfsgesetz (WindBG) für das Gebiet östlich der Ortslage Loose, südöstlich der Schwansenstraße (Bundesstraße 203), nordwestlich der Waabser Chaussee (Landesstraße 26) und nordwestlich der Straße „Gastholz“

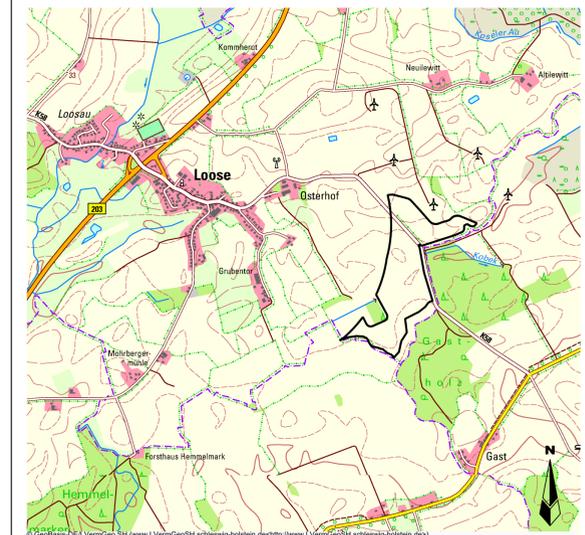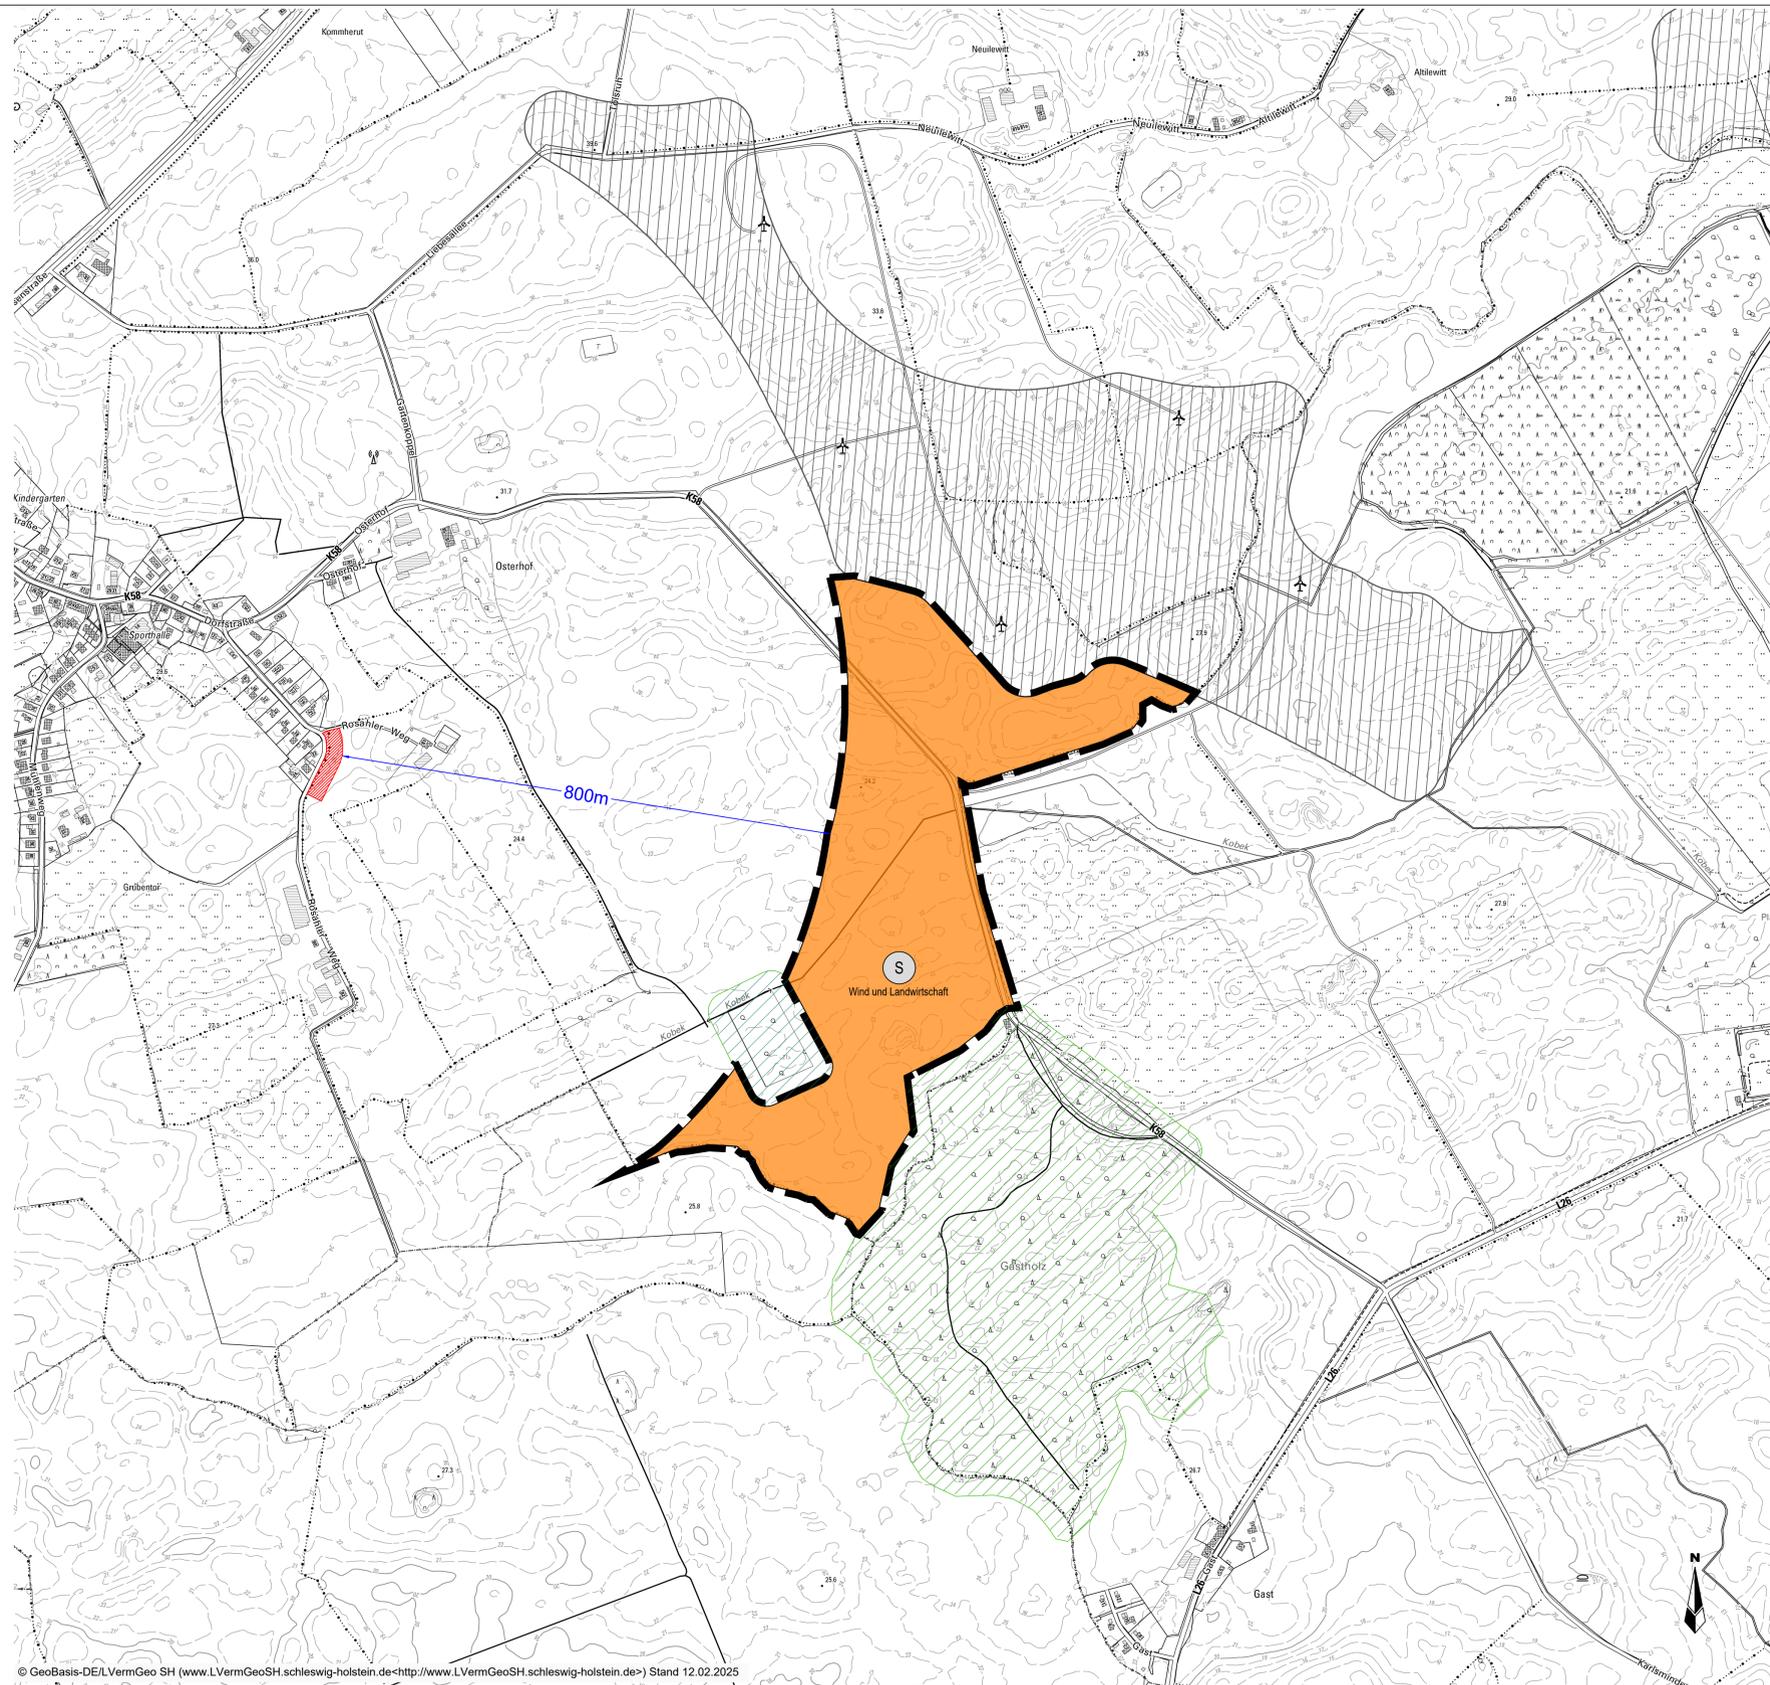

## 6. Änderung des Flächennutzungsplans der Gemeinde Loose

Verfahrensstand nach BauGB  
 §3(1)  §4(1)  §4(2)  §3(2)  §4a(3)  §6

## Vorentwurf

M. 1 : 5.000

Auftraggeber:  
**Gemeinde Loose**  
 24366 Loose

Stand : 12.02.2025  
 Gezeichnet : B. Kalvelage  
 Bearbeitet : S. Rossow  
 Projekt : 988-R

Bearbeitung:  
  
 Lise-Meitner-Straße 29  
 24941 Flensburg  
 0461-160 68 93-0