

Vorentwurf der 7. Änderung des Flächennutzungsplans der Gemeinde Dingen

für das Gebiet „nördlich der Gemeindestraße im Ortsteil Sandhayn (alte L 138) zwischen der neuen L 138 im Osten und der Bebauung im Westen“

Verfahrensvermerke

- Aufgestellt aufgrund des Aufstellungsbeschlusses der Gemeindevertretung vom _____.
Die ortsübliche Bekanntmachung des Aufstellungsbeschlusses erfolgte durch Abdruck im Dithmarscher Kurier am _____.
- Die frühzeitige Beteiligung der Öffentlichkeit nach § 3 (1) Satz 1 BauGB wurde am _____ durchgeführt.
- Die Behörden und sonstigen Träger öffentlicher Belange, die von der Planung berührt sein können, wurden gemäß § 4 (1) i.V.m. § 3 (1) BauGB am _____ unterrichtet und zur Abgabe einer Stellungnahme aufgefordert.
- Die Gemeindevertretung hat am _____ den Entwurf der 7. Änderung des Flächennutzungsplans und die Begründung beschlossen und zur Auslegung bestimmt.
- Die Behörden und sonstigen Träger öffentlicher Belange, die von der Planung berührt sein können, wurden gemäß § 4 (2) BauGB am _____ zur Abgabe einer Stellungnahme aufgefordert.
- Der Entwurf der 7. Änderung des Flächennutzungsplans und die Begründung haben in der Zeit vom _____ bis _____ während der Dienstzeiten nach § 3 (2) BauGB öffentlich ausgelegen. Die öffentliche Auslegung wurde mit dem Hinweis, dass Stellungnahmen während der Auslegungsfrist von jedermann schriftlich oder zur Niederschrift geltend gemacht werden können, am _____ durch Abdruck im Dithmarscher Kurier ortsüblich bekannt gemacht. Der Inhalt der Bekanntmachung der Auslegung der Planentwürfe und die nach § 3 (2) BauGB auszulegenden Unterlagen wurden unter „<http://www.amt-burg-st.michaelisdonn.de> (Rubrik: Bürgerservice & Politik/ Bauleitplanung/Dingen“ zur Beteiligung der Öffentlichkeit zusätzlich ins Internet eingestellt.
- Die Gemeindevertretung hat die abgegebenen Stellungnahmen der Öffentlichkeit und der Behörden und sonstigen Träger öffentlicher Belange am _____ geprüft. Das Ergebnis ist mitgeteilt worden.
- Die Gemeindevertretung hat die 7. Änderung des Flächennutzungsplans am _____ beschlossen und die Begründung durch Beschluss gebilligt.

Dingen, den _____
Bürgermeister
- Das Ministerium für Inneres, ländliche Räume und Integration des Landes Schleswig-Holstein hat die 7. Änderung des Flächennutzungsplans mit Bescheid vom _____ Az.: _____ - mit Nebenbestimmungen und Hinweisen - genehmigt.
- Die Gemeindevertretung hat die Nebenbestimmungen durch Beschluss vom _____ erfüllt, die Hinweise sind beachtet. Das Ministerium für Inneres, ländliche Räume und Integration des Landes Schleswig-Holstein hat die Erfüllung der Nebenbestimmungen mit Bescheid vom _____ Az.: _____ bestätigt.
- Die Erteilung der Genehmigung des Flächennutzungsplans / der Änderung des Flächennutzungsplans sowie die Internetadresse der Gemeinde und die Stelle, bei der der Plan mit der Begründung und zusammenfassender Erklärung auf Dauer während der Sprechstunden von allen Interessierten eingesehen werden kann und die über den Inhalt Auskunft erteilt, wurden am _____ ortsüblich bekannt gemacht. In der Bekanntmachung wurde auf die Möglichkeit einer Geltendmachung von Verfahrens- und Formverstößen und von Mängeln der Abwägung sowie auf die Rechtsfolgen (§ 215 (2) BauGB) hingewiesen. Die Änderung des Flächennutzungsplans wurde mithin am _____ wirksam.


Dingen, den _____
Bürgermeister

Planzeichnung

Es gilt die BauNVO von 2017

DTK 5, Maßstab 1 : 5.000

DTK5 © LVermGeo SH (www.LVermGeosh.Schleswig-Holstein.de)

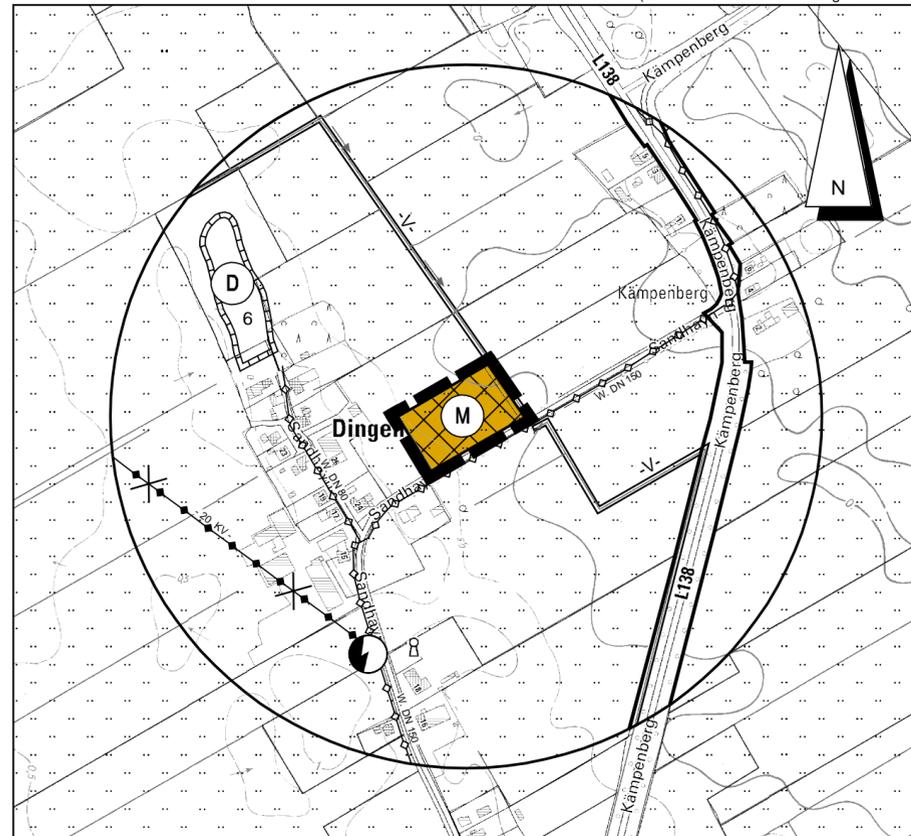

Kreis Dithmarschen, Gemeinde und Gemarkung Dingen - Flur 2

Zeichenerklärung:

Darstellungen

Planzeichen Erläuterungen

Art der baulichen Nutzung



Gemischte Bauflächen



Grenze des räumlichen Geltungsbereiches

Rechtsgrundlage

§ 5 (2) Nr. 1 BauGB

§ 5 (2) Nr. 1 BauGB
§ 1 (1) Nr. 2 BauNVO

Übersichtskarte

TK 25 Maßstab 1 : 25.000

Landesvermessungsamt Schleswig-Holstein 2009



Stand: 17.01.2022

Vorentwurf der 7. Änderung des Flächennutzungsplans der Gemeinde Dingen

für das Gebiet

„nördlich der Gemeindestraße im Ortsteil Sandhayn (alte L 138) zwischen der neuen L 138 im Osten und der Bebauung im Westen“

Dithmarsenpark 50
25767 Albersdorf
Tel. 04835 - 97 838 00
Fax 04835 - 97 838 02

Planungsbüro
Philipp