
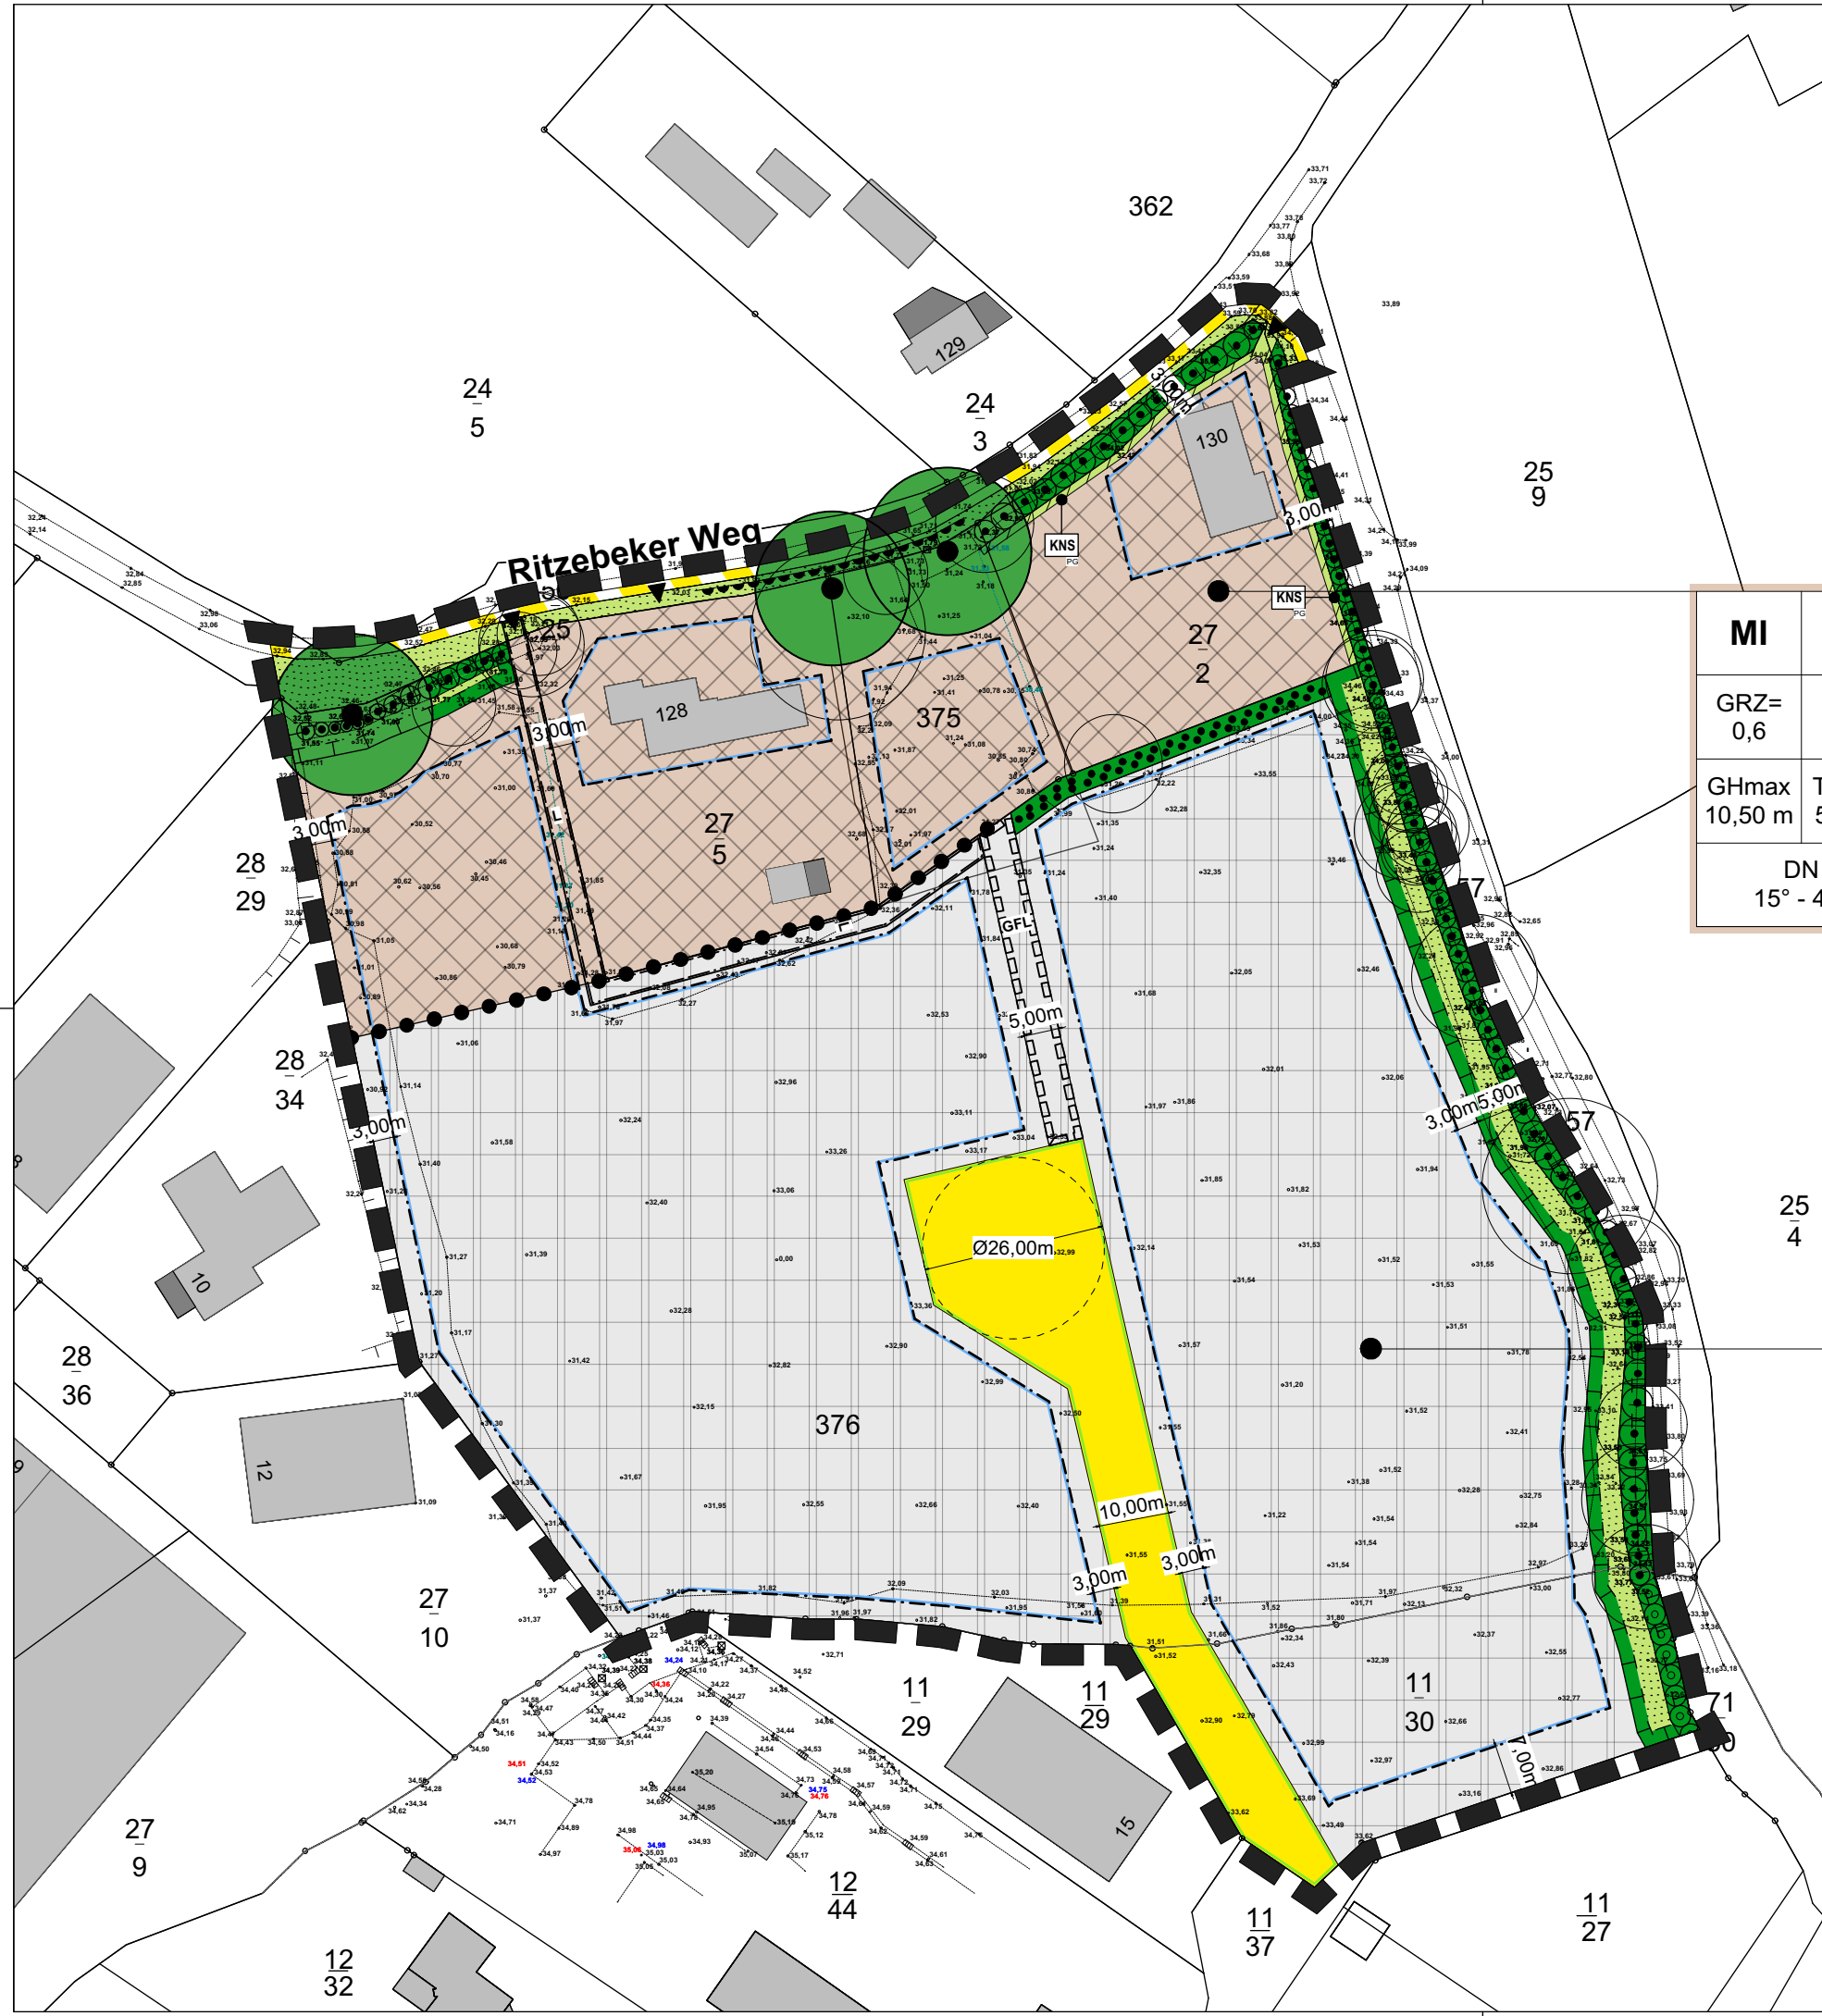


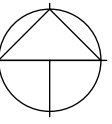

MI	I
GRZ= 0,6	o
GHmax 10,50 m	THmax 5,00 m
DN 15° - 45°	

GE	a
GRZ= 0,8	GHmax 12,00 m

Bebauungsplanes Nr. 71
„Nördlich Lise-Meitner-Straße“
der Stadt Schwentinental, Kreis Plön
Für das Gebiet südlich der Straße Ritzebeker Weg,
westlich der Straße Oppendorfer Weg, nördlich der
Lise-Meitner-Straße und östlich der Bebauung an der
Mühlenkoppel.