


Schnitt BB M 1:200

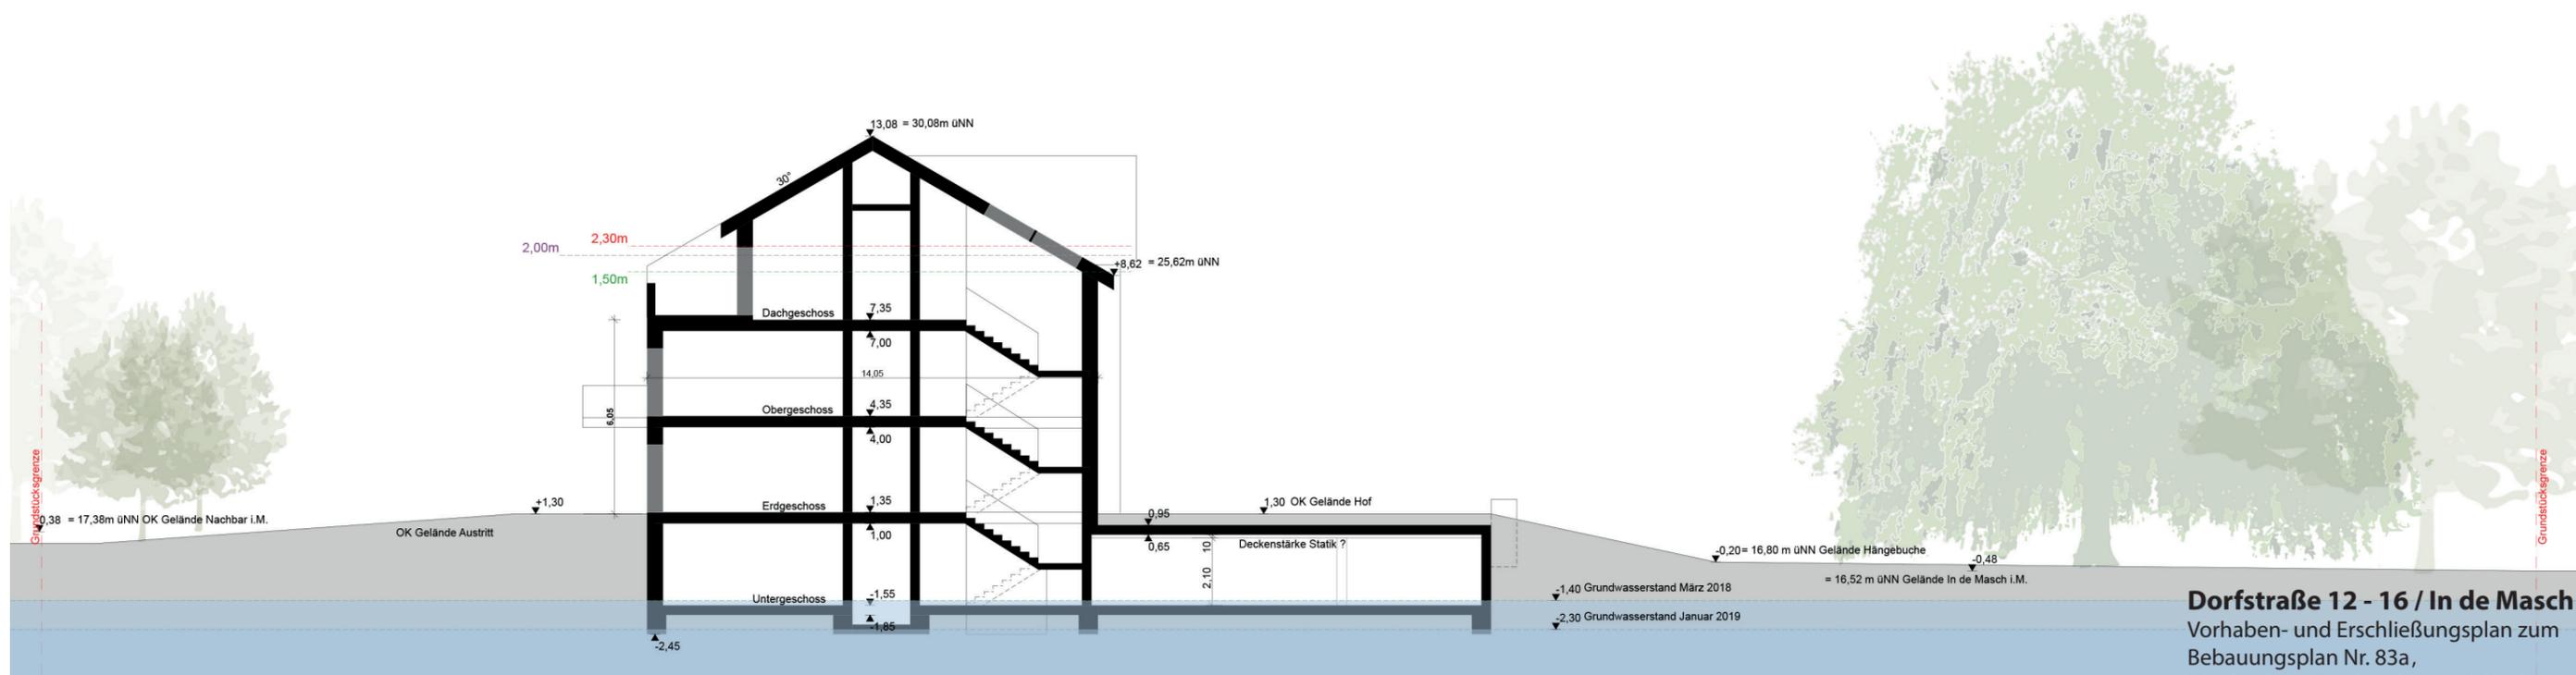

Schnitt AA M 1:200

Systemschnitte
M 1:200

Dorfstraße 12 - 16 / In de Masch
Vorhaben- und Erschließungsplan zum
Bebauungsplan Nr. 83a,
Nordöstliche Dorfstraße – Hof Harder

BEHRENDT
AG horizont
LICHTENSTEIN
LANDSCHAFTSARCHITEKTEN