



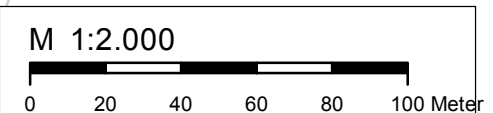

### Zeichenerklärung

-  Plangeltungsbereich B-Plan Nr. 6
-  Gebäudebestand
-  vorhandener Schießstand
-  geplante Gebäude
-  geplanter Schießstand

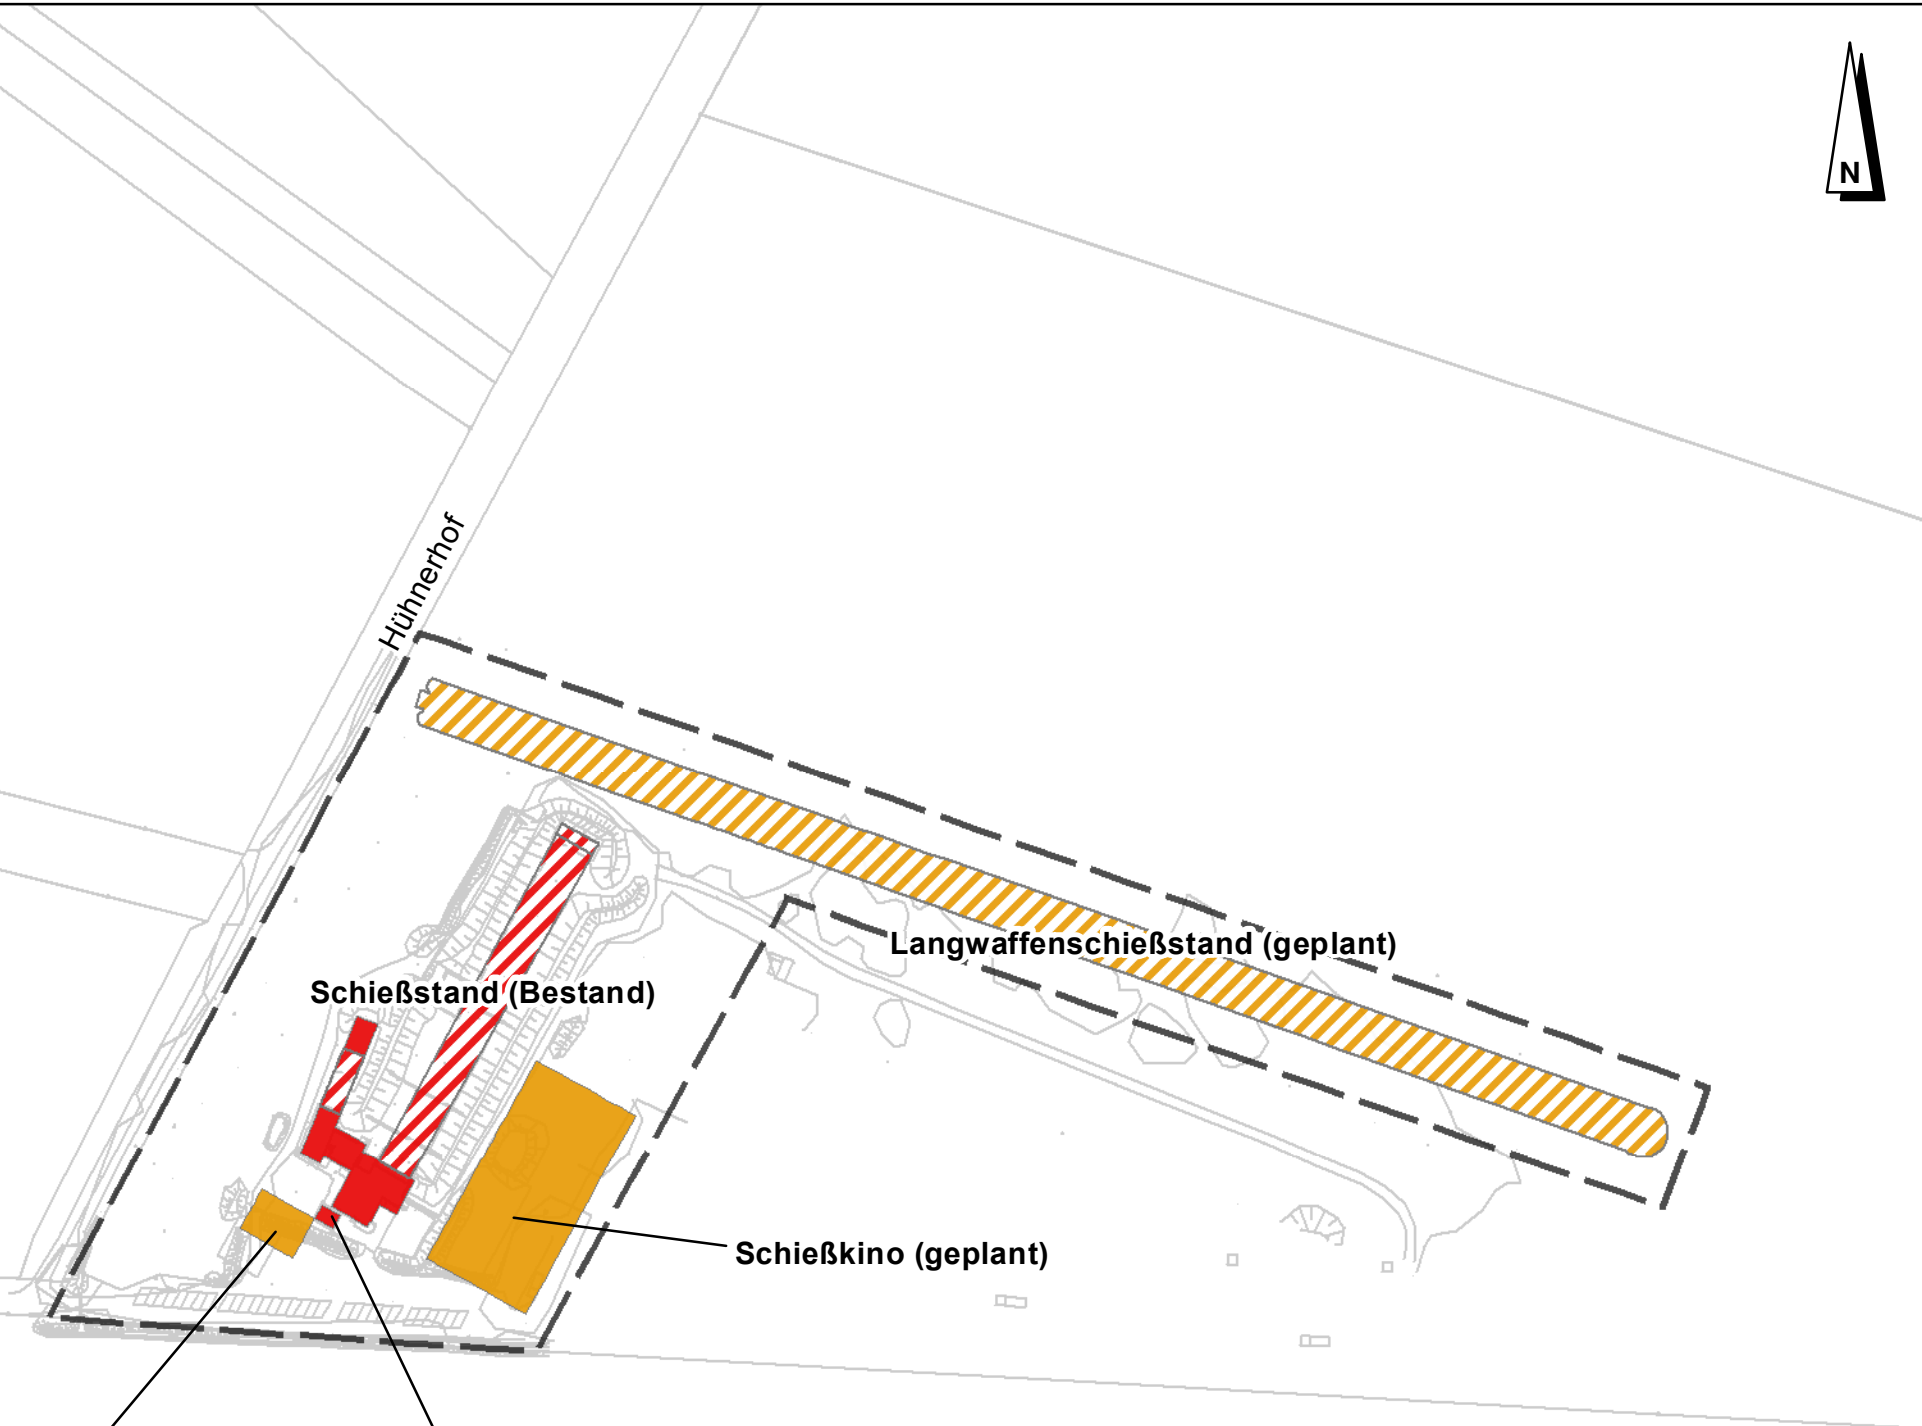

**Bezugssystem/ Abbildungssystem:**  
ETRS 1989 UTM Zone 32N

---

**Kartengrundlage:**  
Öffentlich bestellter Vermessungsingenieur  
Dipl.-Ing. Martin Felshart  
Heinrich-Schröder-Straße 6  
25436 Uetersen  
Telefon: 04122/9573-0    Telefax: 04122/957333  
Datum der Vermessung: Januar 2018



**Gemeinde Heede**



**Ingenieurgemeinschaft  
Reese+Wulff GmbH**  
Beratende Ingenieure VBI

Bebauungsplan Nr. 6 / 3. Änderung F-Plan für das Gebiet "Schießstand Heede" in der Gemeinde Heede, Kreis Pinneberg  
Vorentwurf  
Lageplan / Konzept

M: 1:2.000  
Projekt-Nr.: 17034  
bearb.: Lohr  
Datum: 14.02.2018

Anlage: 1  
Blatt: 1

Kurt-Wagener-Straße 15  
25337 Elmshorn  
Tel. 04121 / 46915 - 0  
Fax 04121 / 46915 - 14  
info@ing-reese-wulff.de  
www.ing-reese-wulff.de