


# Gemeinde Ruhwinkel

## 1. Änderung des Bebauungsplanes Nr. 6



für das Gebiet am südlichen Ortsrand westlich der Dorfstraße

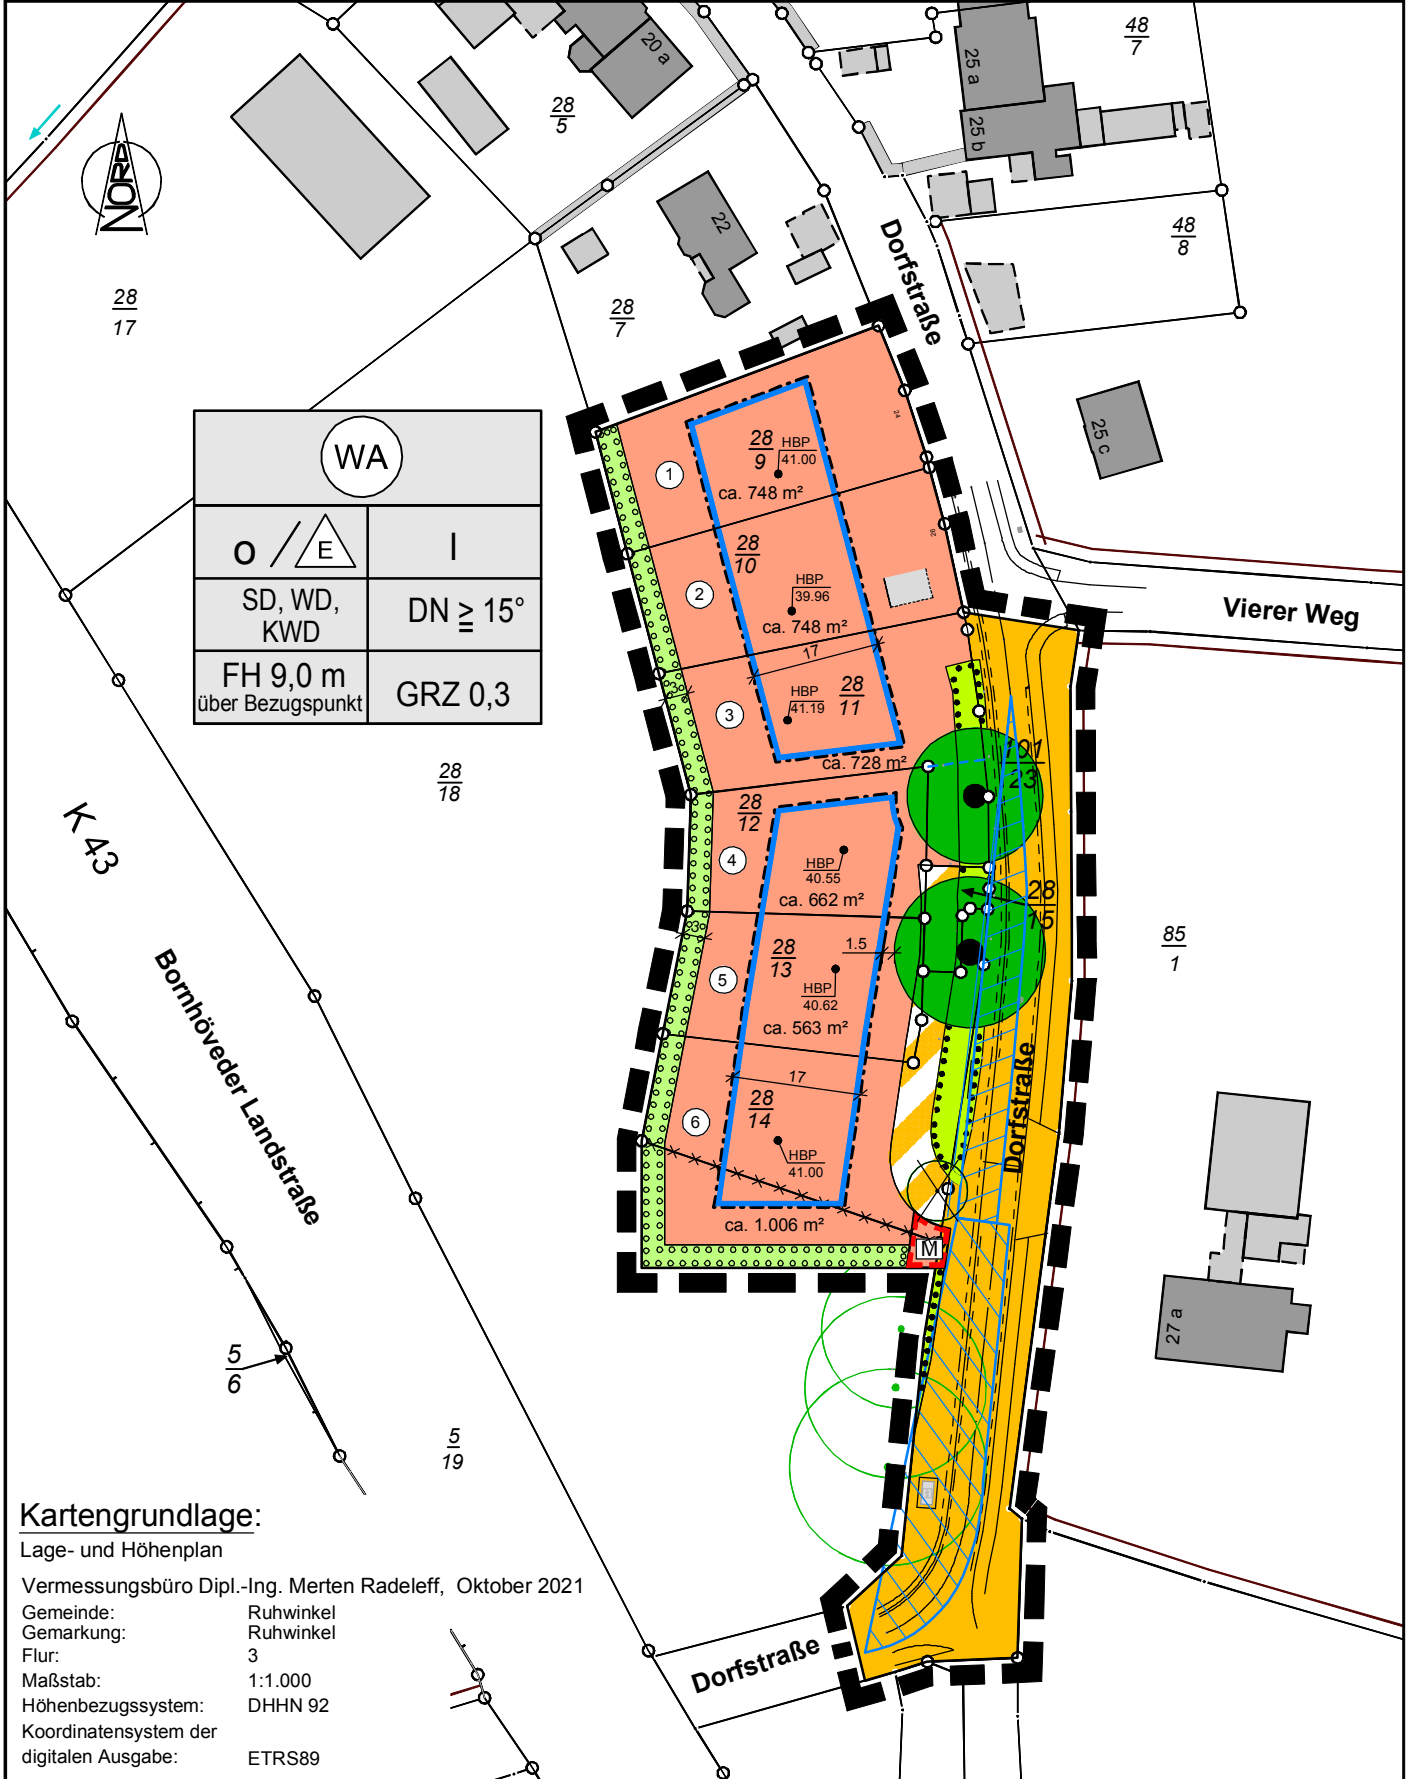

### Kartengrundlage:

Lage- und Höhenplan

Vermessungsbüro Dipl.-Ing. Merten Radeleff, Oktober 2021

Gemeinde: Ruhwinkel

Gemarkung: Ruhwinkel

Flur: 3

Maßstab: 1:1.000

Höhenbezugssystem: DHHN 92

Koordinatensystem der

digitalen Ausgabe: ETRS89