


Teil A - Planzeichnung -
Maßstab 1:5000

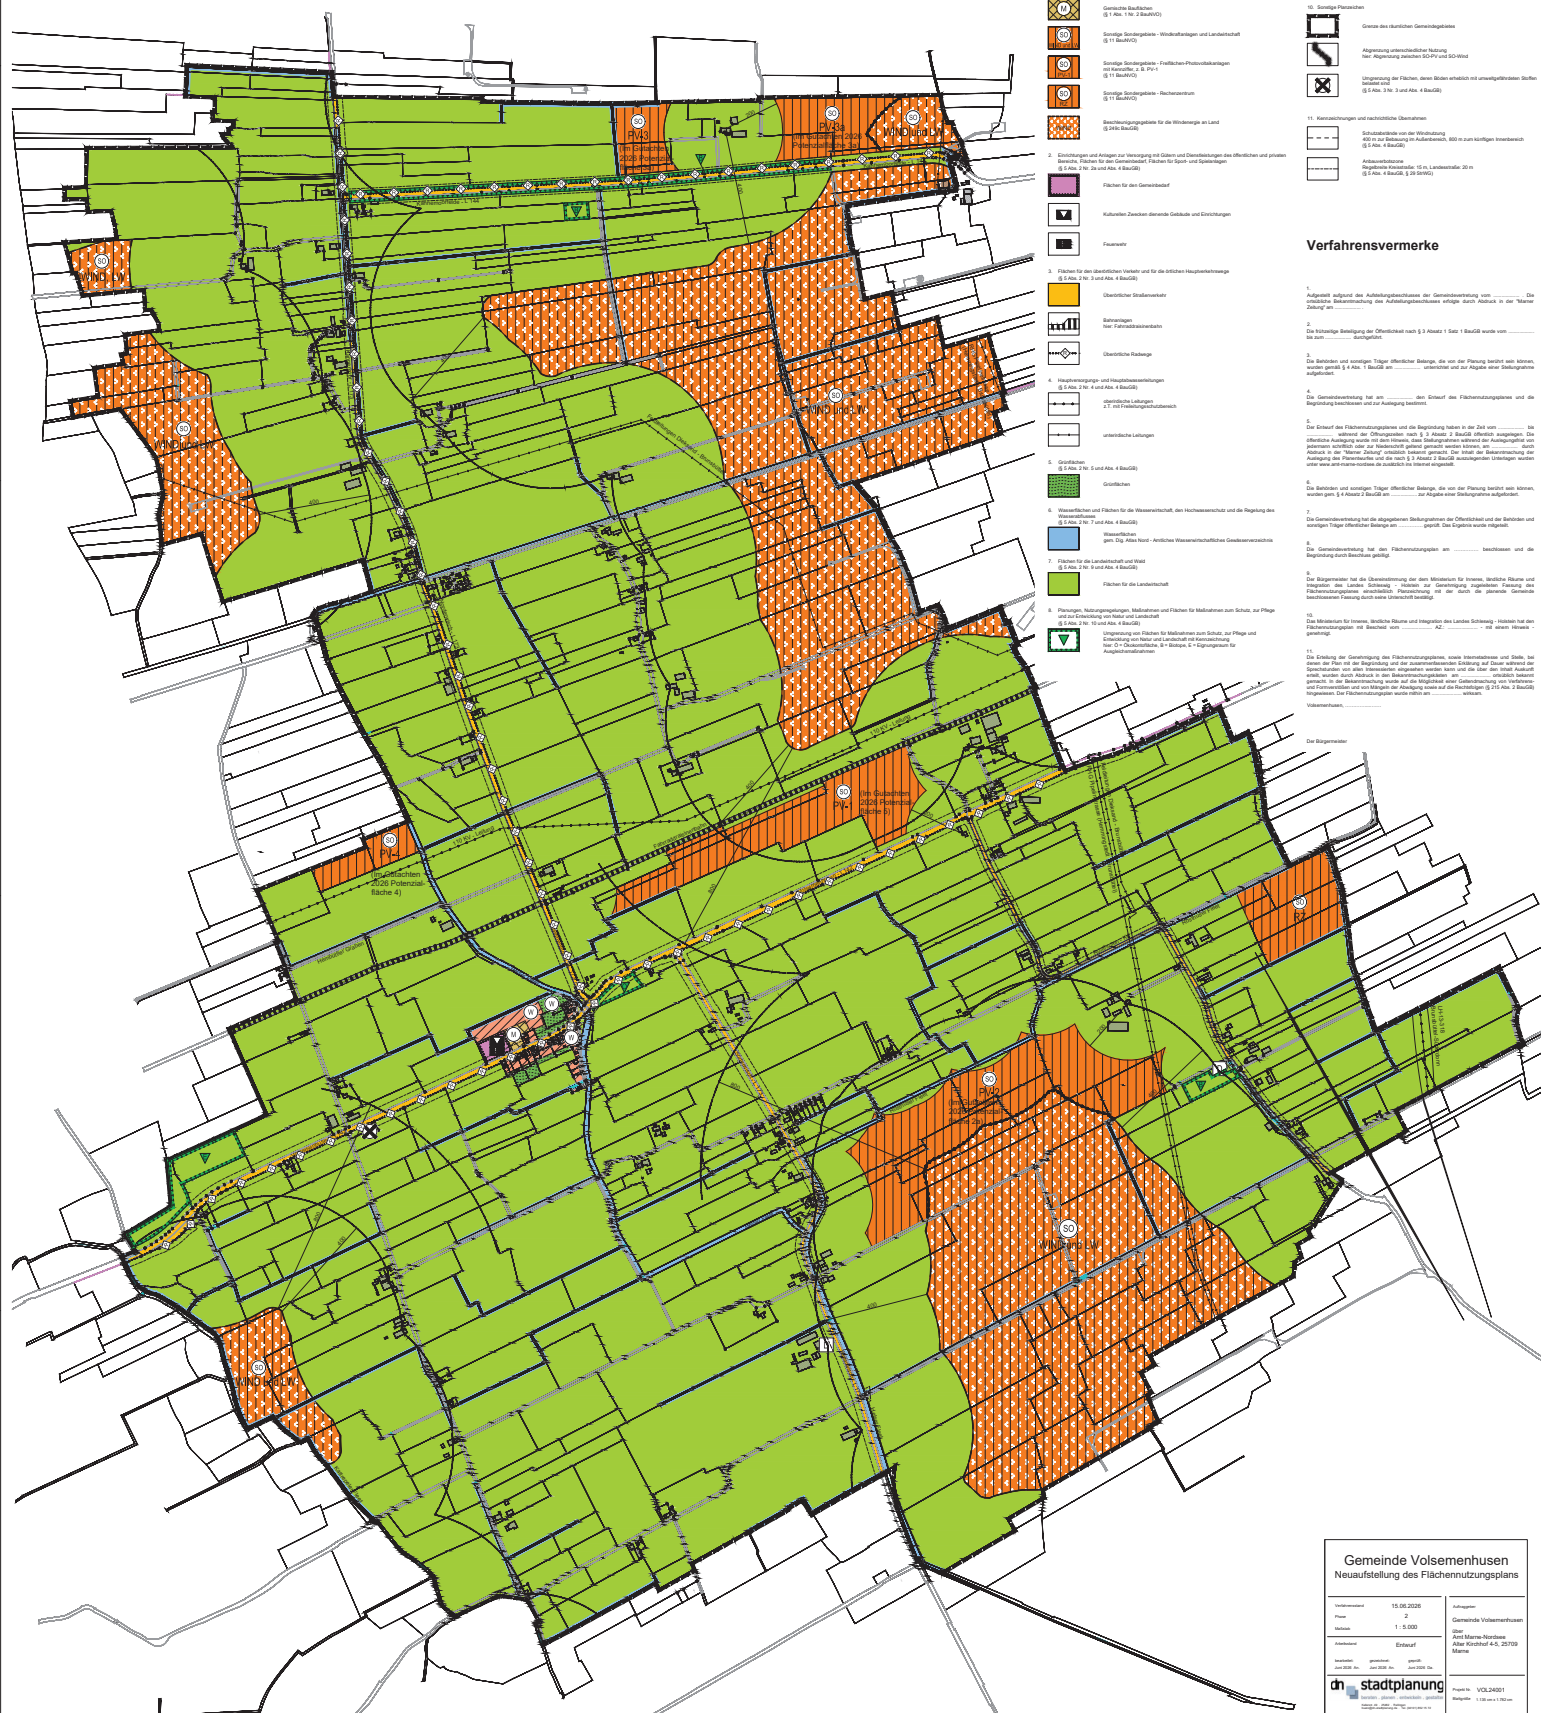

Gemeinde Volsemenhusen		Auftraggeber	
Neuauflage des Flächennutzungsplans			
Vorbereitungszeit	15.06.2026		
Phase	2		
Maßstab	1 : 5.000		
Ansprechender		Endverf.	
betreut von: Jan 2026: Bn	geprüft von: Jan 2026: Bn	geprüft: Jan 2026: Gk	