


# Stadt Reinfeld

## 14. Änderung (Berichtigung) des Flächennutzungsplanes

### Planzeichnung


Maßstab 1:5000

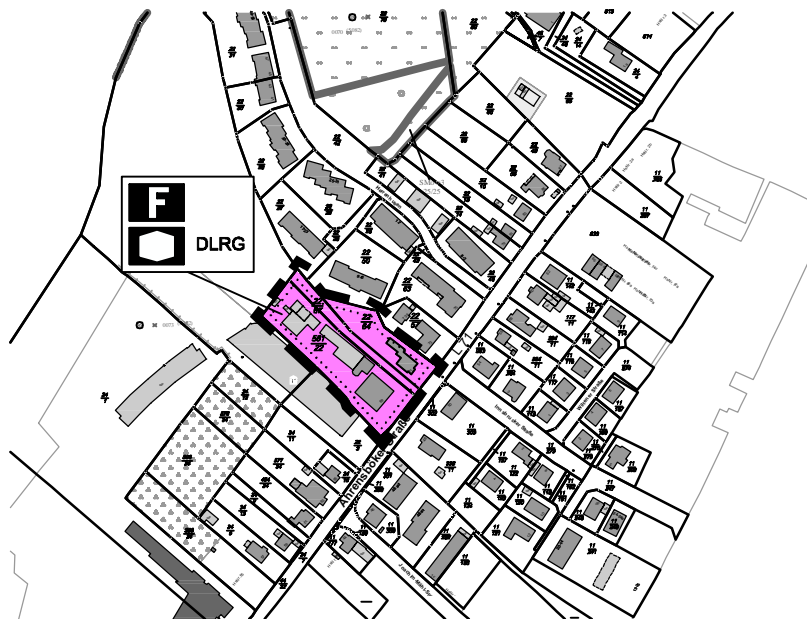

### Zeichenerklärung

#### I. Darstellung gem. § 5 BauGB

1. Einrichtungen und Anlagen zur Versorgung mit Gütern und Dienstleistungen des öffentlichen und privaten Bereichs, Flächen für den Gemeinbedarf, Flächen für Sport- und Spielanlagen (§ 9 Abs. 1 Nr. 5 und Abs. 6 BauGB)

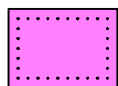

Flächen für den Gemeinbedarf,  
Rettungszentrum



Sozialen Zwecken dienende Gebäude  
und Einrichtungen, DLRG



Feuerwehr

#### 2. Sonstige Planzeichen



Grenze des räumlichen  
Geltungsbereichs der  
Flächennutzungsplanänderung

Gemeinde Reinfeld

**14. Änderung  
(Berichtigung) des F-Plans  
- Rettungszentrum -**

Entwurf der Planzeichnung  
Maßstab 1:5000  
RFD13001 . gez: An . Stand: 28.02.2018

**dn stadtplanung**  
beraten . planen . entwickeln . gestalten

Hindenburgdamm 98 . 25421 . Pinneberg  
buero@dn-stadtplanung.de . Tel. (04101) 852 15 72