


ÜBERSICHTSPLAN

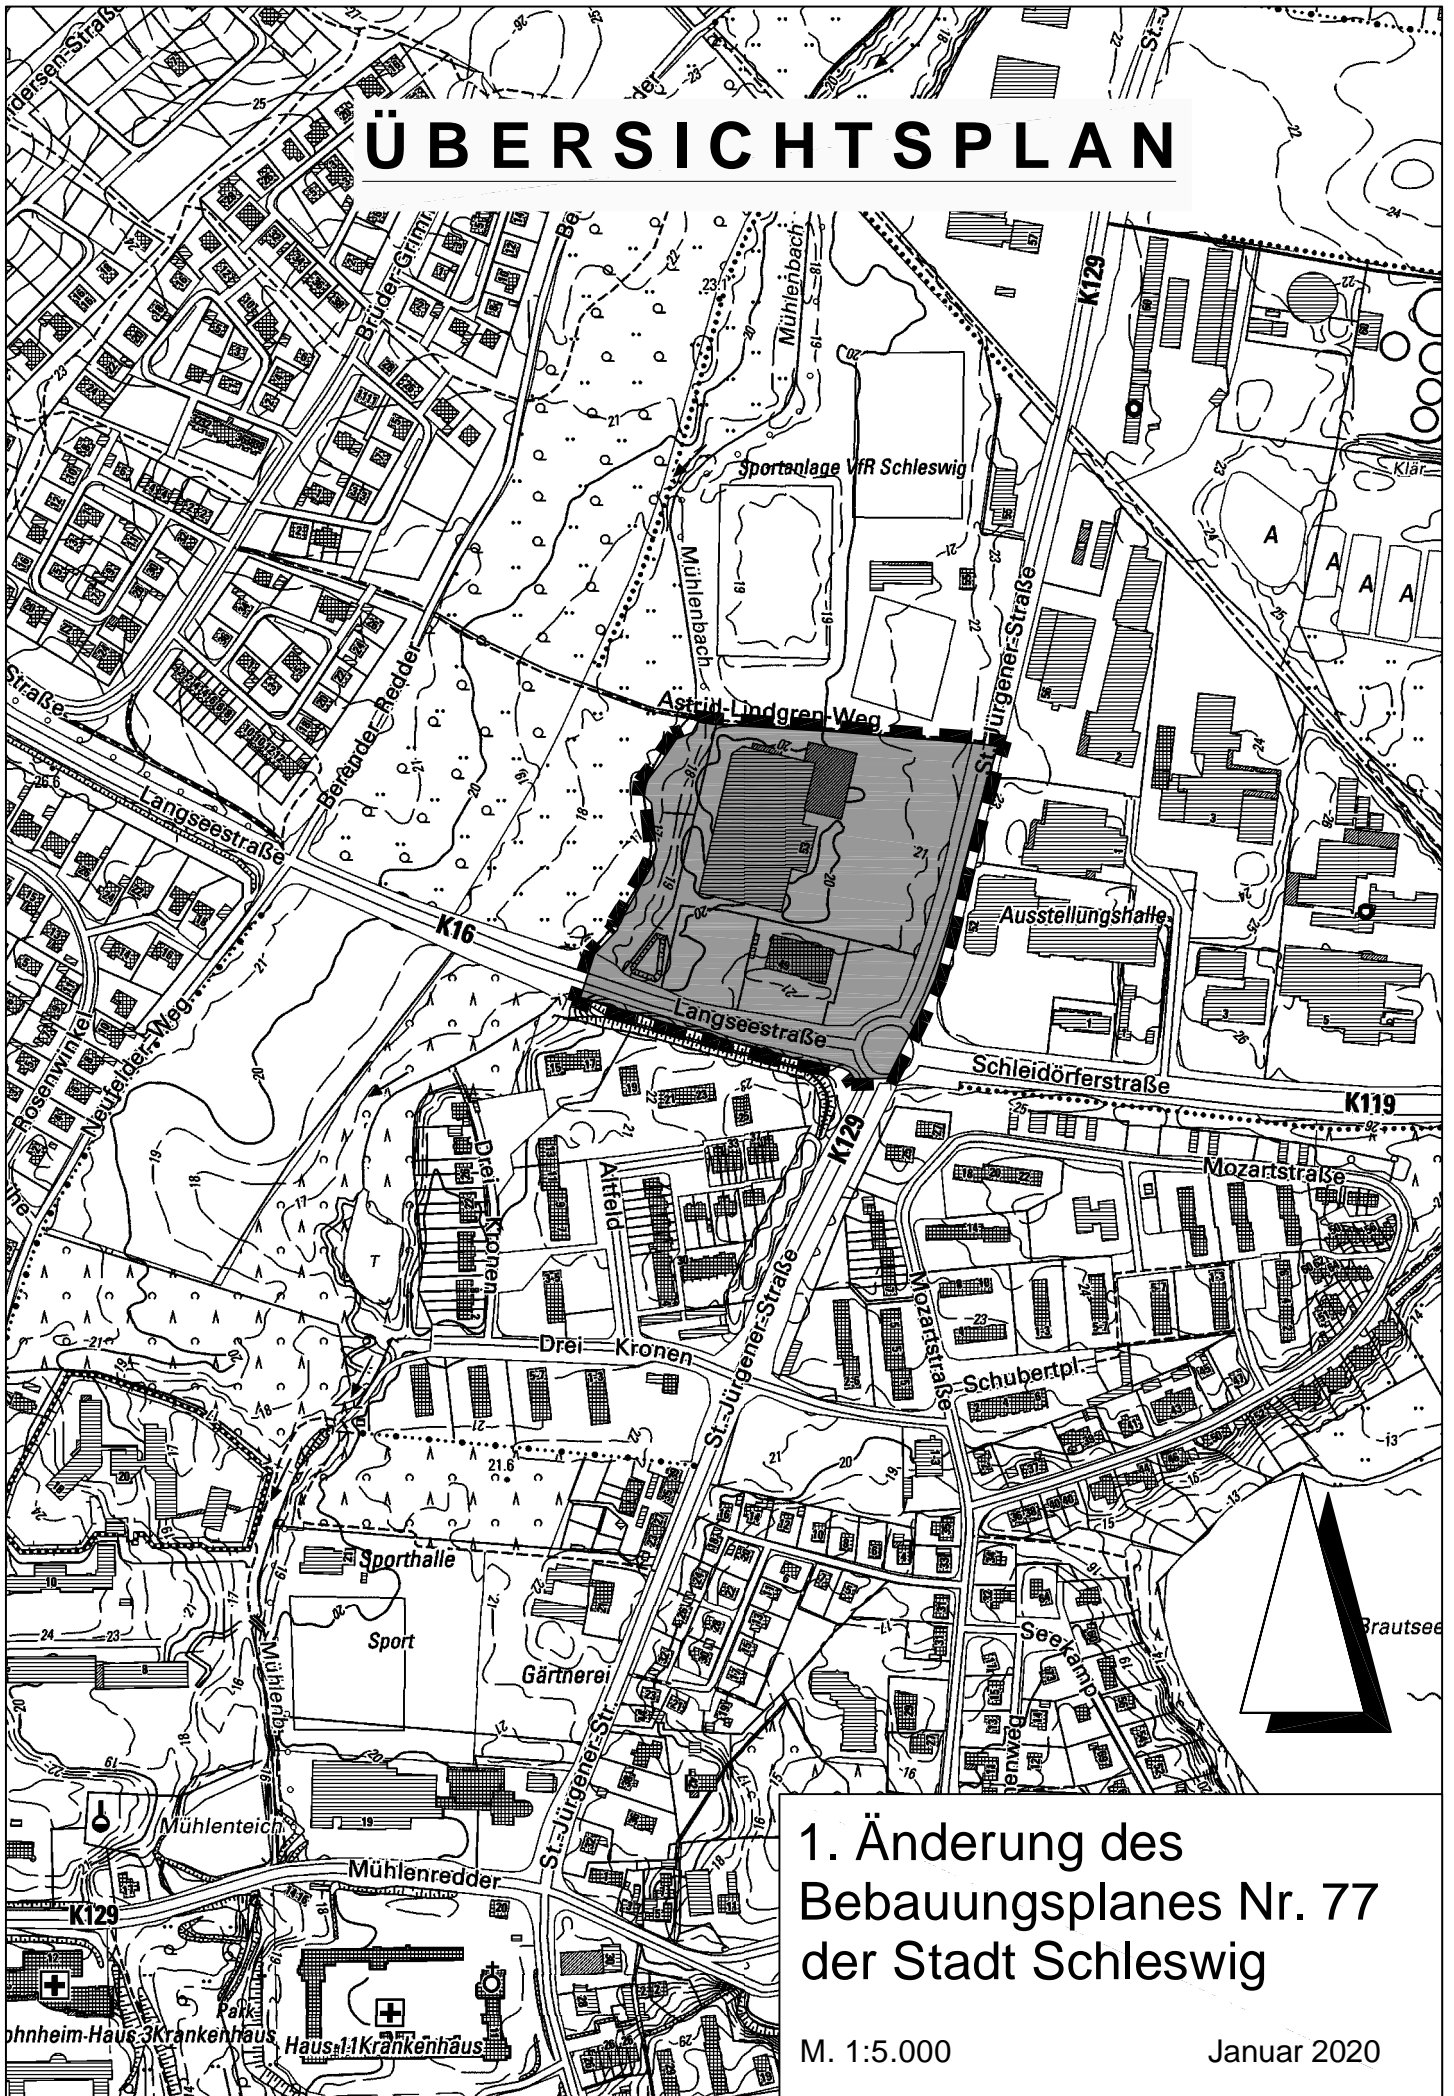

1. Änderung des
Bebauungsplanes Nr. 77
der Stadt Schleswig

M. 1:5.000

Januar 2020