

## **B e k a n n t m a c h u n g**

### **über die Aufstellung des Bebauungsplanes Nr. 15 der Gemeinde Fleckeby für den Bereich "Baugebiet nördlich der Kreisstraße 55 und östlich der Krogkoppel"**

Die Gemeindevertretung der Gemeinde Fleckeby hat in ihrer Sitzung am 23.06.2022 beschlossen, den Bebauungsplan Nr. 15 für den Bereich "Baugebiet nördlich der Kreisstraße 55 und östlich der Krogkoppel" aufzustellen.

Umschreibung des Plangeltungsbereiches:

- nördlich der Kreisstraße 55
- östlich der Krogkoppel

Der genaue Verlauf des Plangeltungsbereiches kann dem anliegenden Lageplan entnommen werden.


Dieser Beschluss wird hiermit ortsüblich bekannt gemacht.

Eckernförde, 08.12.2022

L.S.

Anlage: Lageplan

Amt Schlei-Ostsee  
- Der Amtsdirektor -  
Abt. Bauen und Umwelt  
Im Auftrag  
gez.  
Annika Levien

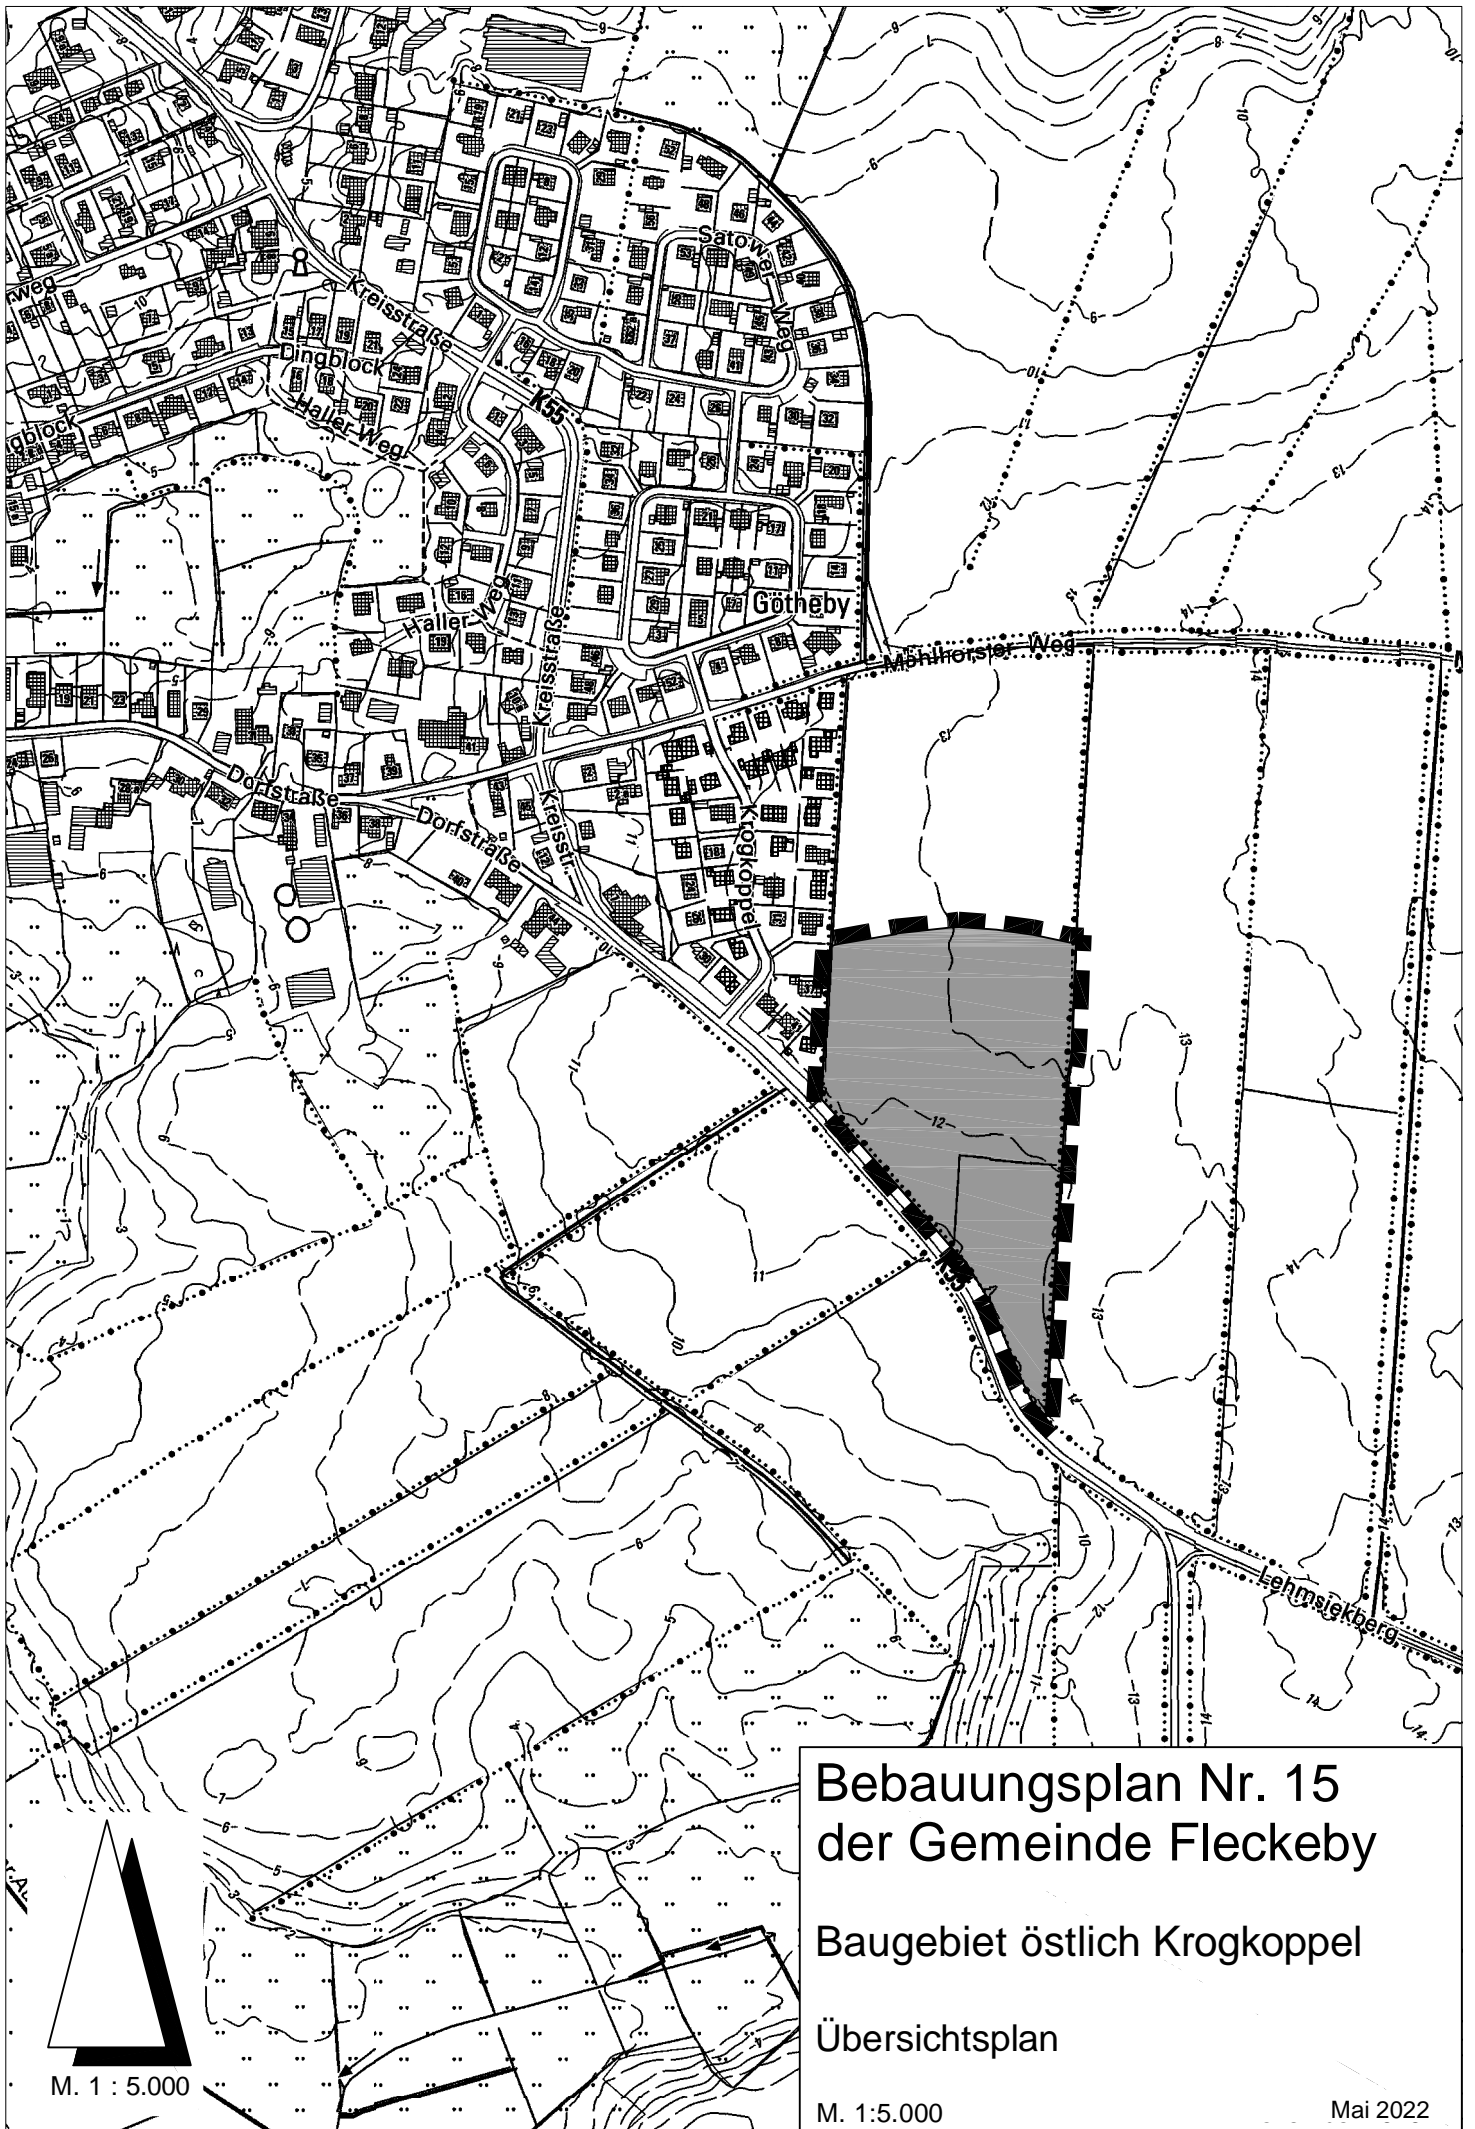

# Bebauungsplan Nr. 15 der Gemeinde Fleckeby

Baugebiet östlich Krogkoppel

Übersichtsplan

M. 1:5.000

Mai 2022