


43. Änderung des Flächennutzungsplanes der Gemeinde Oststeinbek

M. 1 : 5.000

Es gilt die Baunutzungsverordnung (BauNVO) in der Fassung ihrer Bekanntmachung
vom 21. November 2017 (BGBl. I S. 3786)

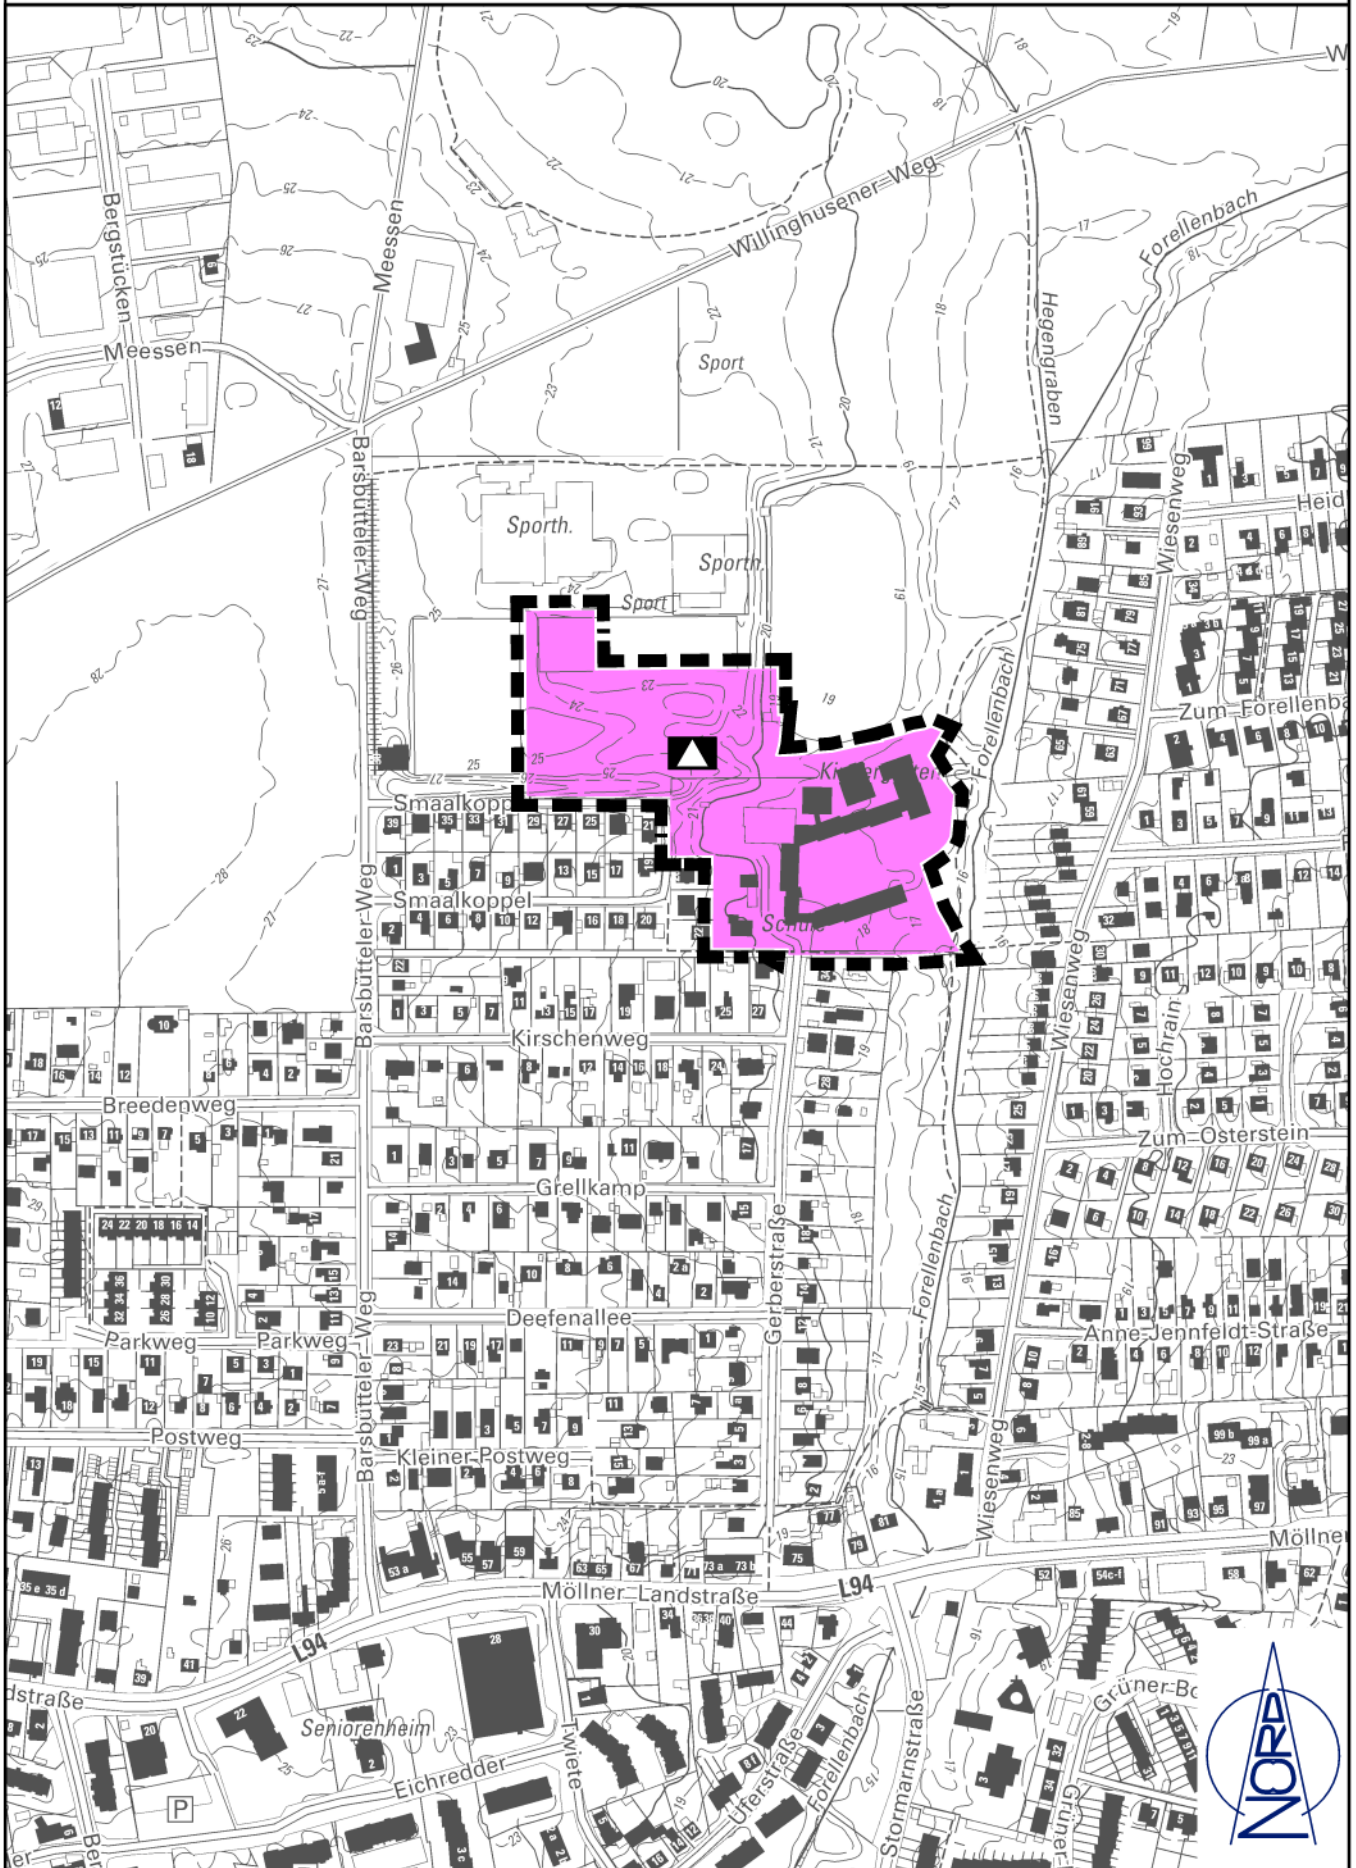

ZEICHENERKLÄRUNG

ES GILT DIE PLANZEICHENVERORDNUNG 1990 – PlanzV 90 - zuletzt geändert am 04. Mai 2017

PLANZEICHEN

ERLÄUTERUNGEN

RECHTSGRUNDLAGE

DARSTELLUNGEN

**EINRICHTUNGEN UND ANLAGEN ZUR VERSORGUNG
UND DIENSTLEISTUNGEN DES ÖFFENTLICHEN UND
PRIVATEN BEREICHS, FLÄCHEN FÜR DEN GEMEIN-
BEDARF, FLÄCHEN FÜR SPORT - UND SPIELANLAGEN**

§ 5 Abs. 2 Nr. 2 BauGB




FLÄCHEN FÜR DEN GEMEINBEDARF



ZWECKBESTIMMUNG:

GRUNDSCHULE, KINDERBETREUUNG UND ANDERE
SOZIALE INFRASTRUKTUR

SONSTIGE PLANZEICHEN

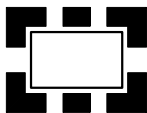

ÄNDERUNGSBEREICH DES FLÄCHENNUTZUNGSPLANES