


# SCHUBY

## 23. Änderung (Berichtigung) des Flächennutzungsplanes


Übersichtskarte

M. 1 : 25.000

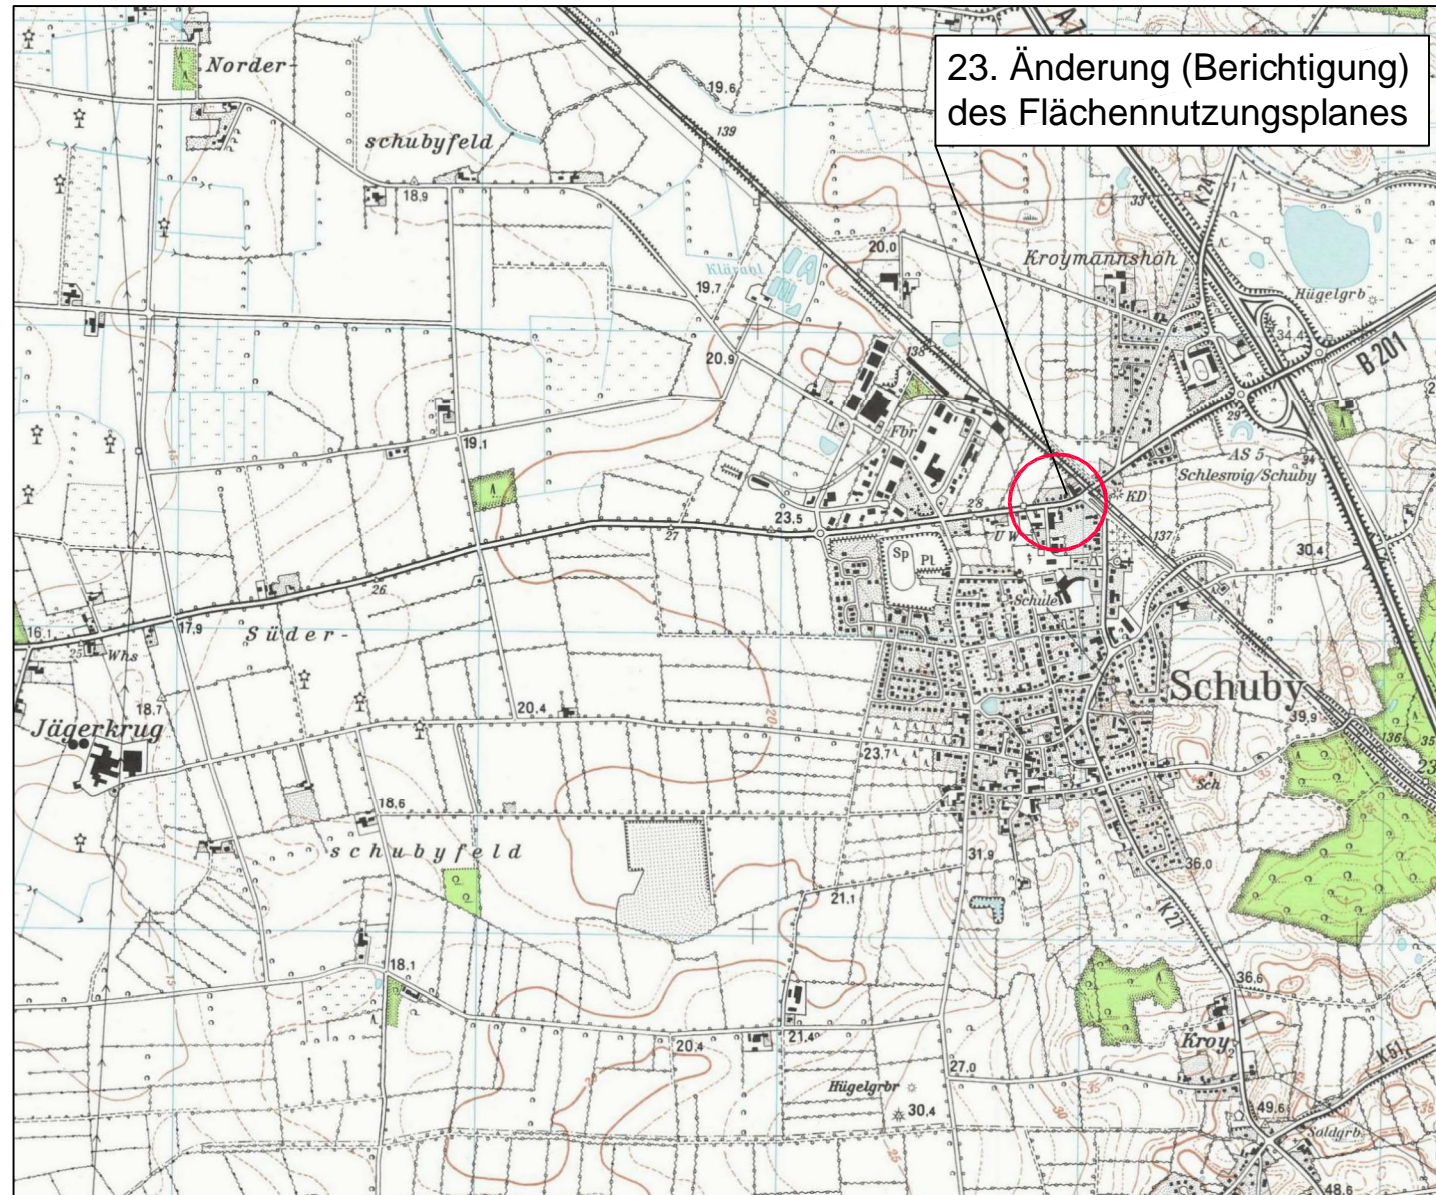

Planzeichnung

M. 1 : 5.000

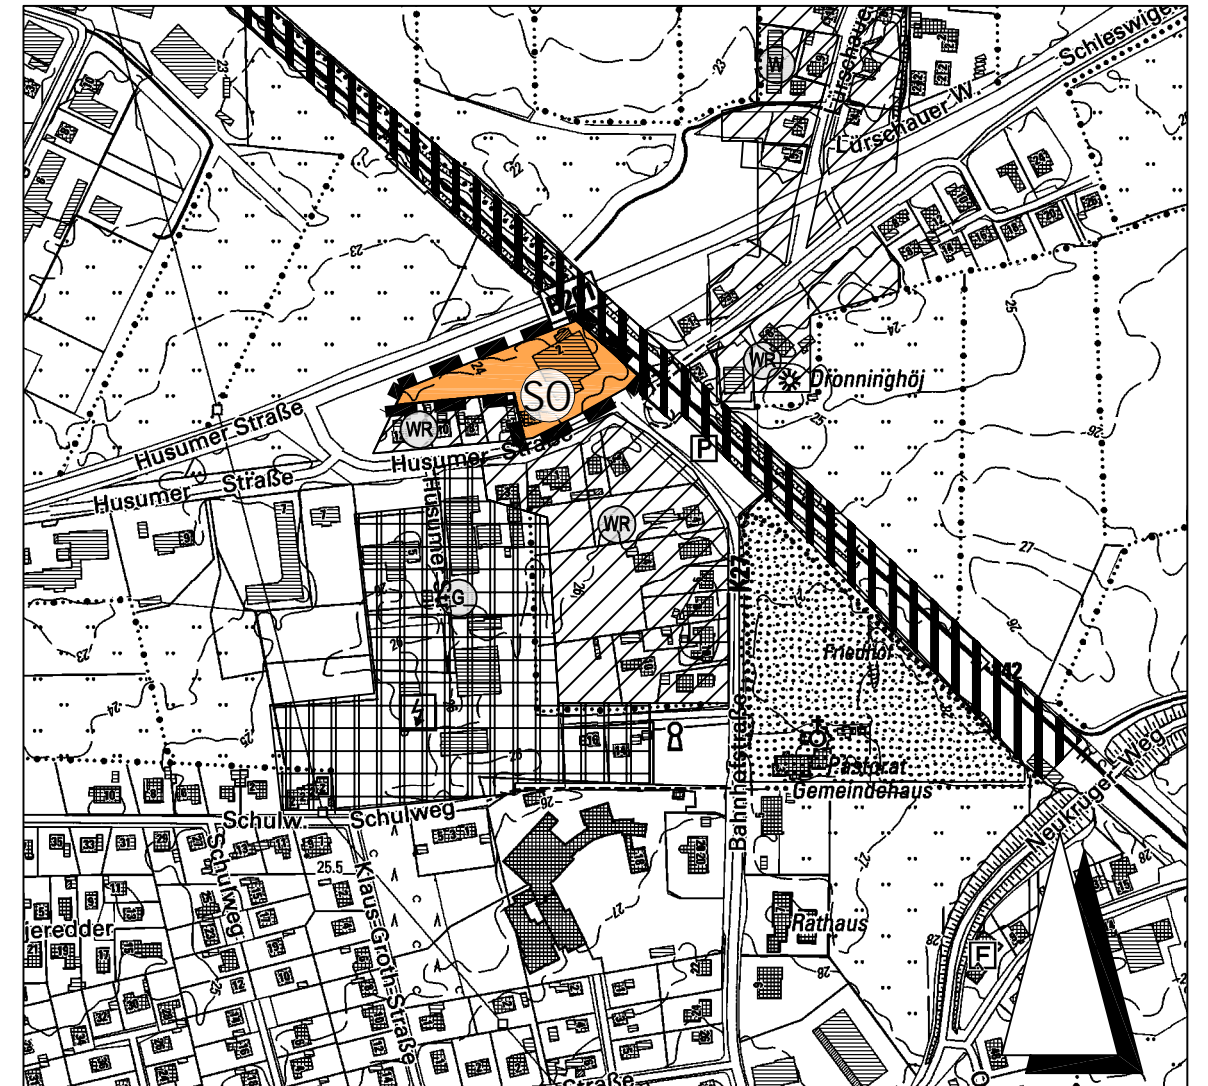

### ZEICHENERKLÄRUNG


Darstellungen



Sonstiges Sondergebiet - Einzelhandel

(§ 11 (3) BauNVO)

Sonstige Planzeichen

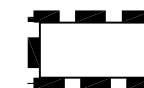

Grenze des Geltungsbereiches der  
23. Flächennutzungsplan-Änderung (Berichtigung)

Schuby, den

Bürgermeisterin