


# Geplante Bebauung und Eingriffe in Natur und Landschaft

## ZEICHENERKLÄRUNG:

Anlage 7

### Bestand Kürzel und Symbole

- eingemessene Einzelbäume (Laub- und Nadelbäume)
- nicht eingemessene Einzelbäume
- Baumreihe aus eingemessenen Laubbäumen
- HRy Gehölzsaum an Gewässern
- HRe Sonstiges Feldgehölz
- RHm Ruderale Staudenflur frischer Standorte
- RHr Brombeerflur
- SGb Garten, strukturreich mit hohem Laubholzanteil
- SGo Garten, strukturarm mit geringem Laubholzanteil
- SGz Garten, strukturarm mit Ziergehölzen
- SGg Urbanes Gebüsch
- SPI Öffentliche Grünanlage, intensiv gepflegt, einschließlich Baumbestand
- FFf Fluss mit flutender Vegetation geschützt gemäß § 30 (2) Nr. 1 BNatSchG
- FFx sonstiger naturferner Fluss (mit verbauten Ufern)
- SVs Vollversiegelte Verkehrsfläche (betoniert, asphaltiert)
- SVt Teilversiegelte Verkehrsfläche (Grand, Kies, Schotter)
- SXa Gebäude mit alter Bausubstanz oder traditioneller Bauweise
- SXr Ruine
- SXx Gebäude mit neuer Bausubstanz
- Hauptverbundachse des landesweiten Biotopverbundsystems von Schleswig-Holstein

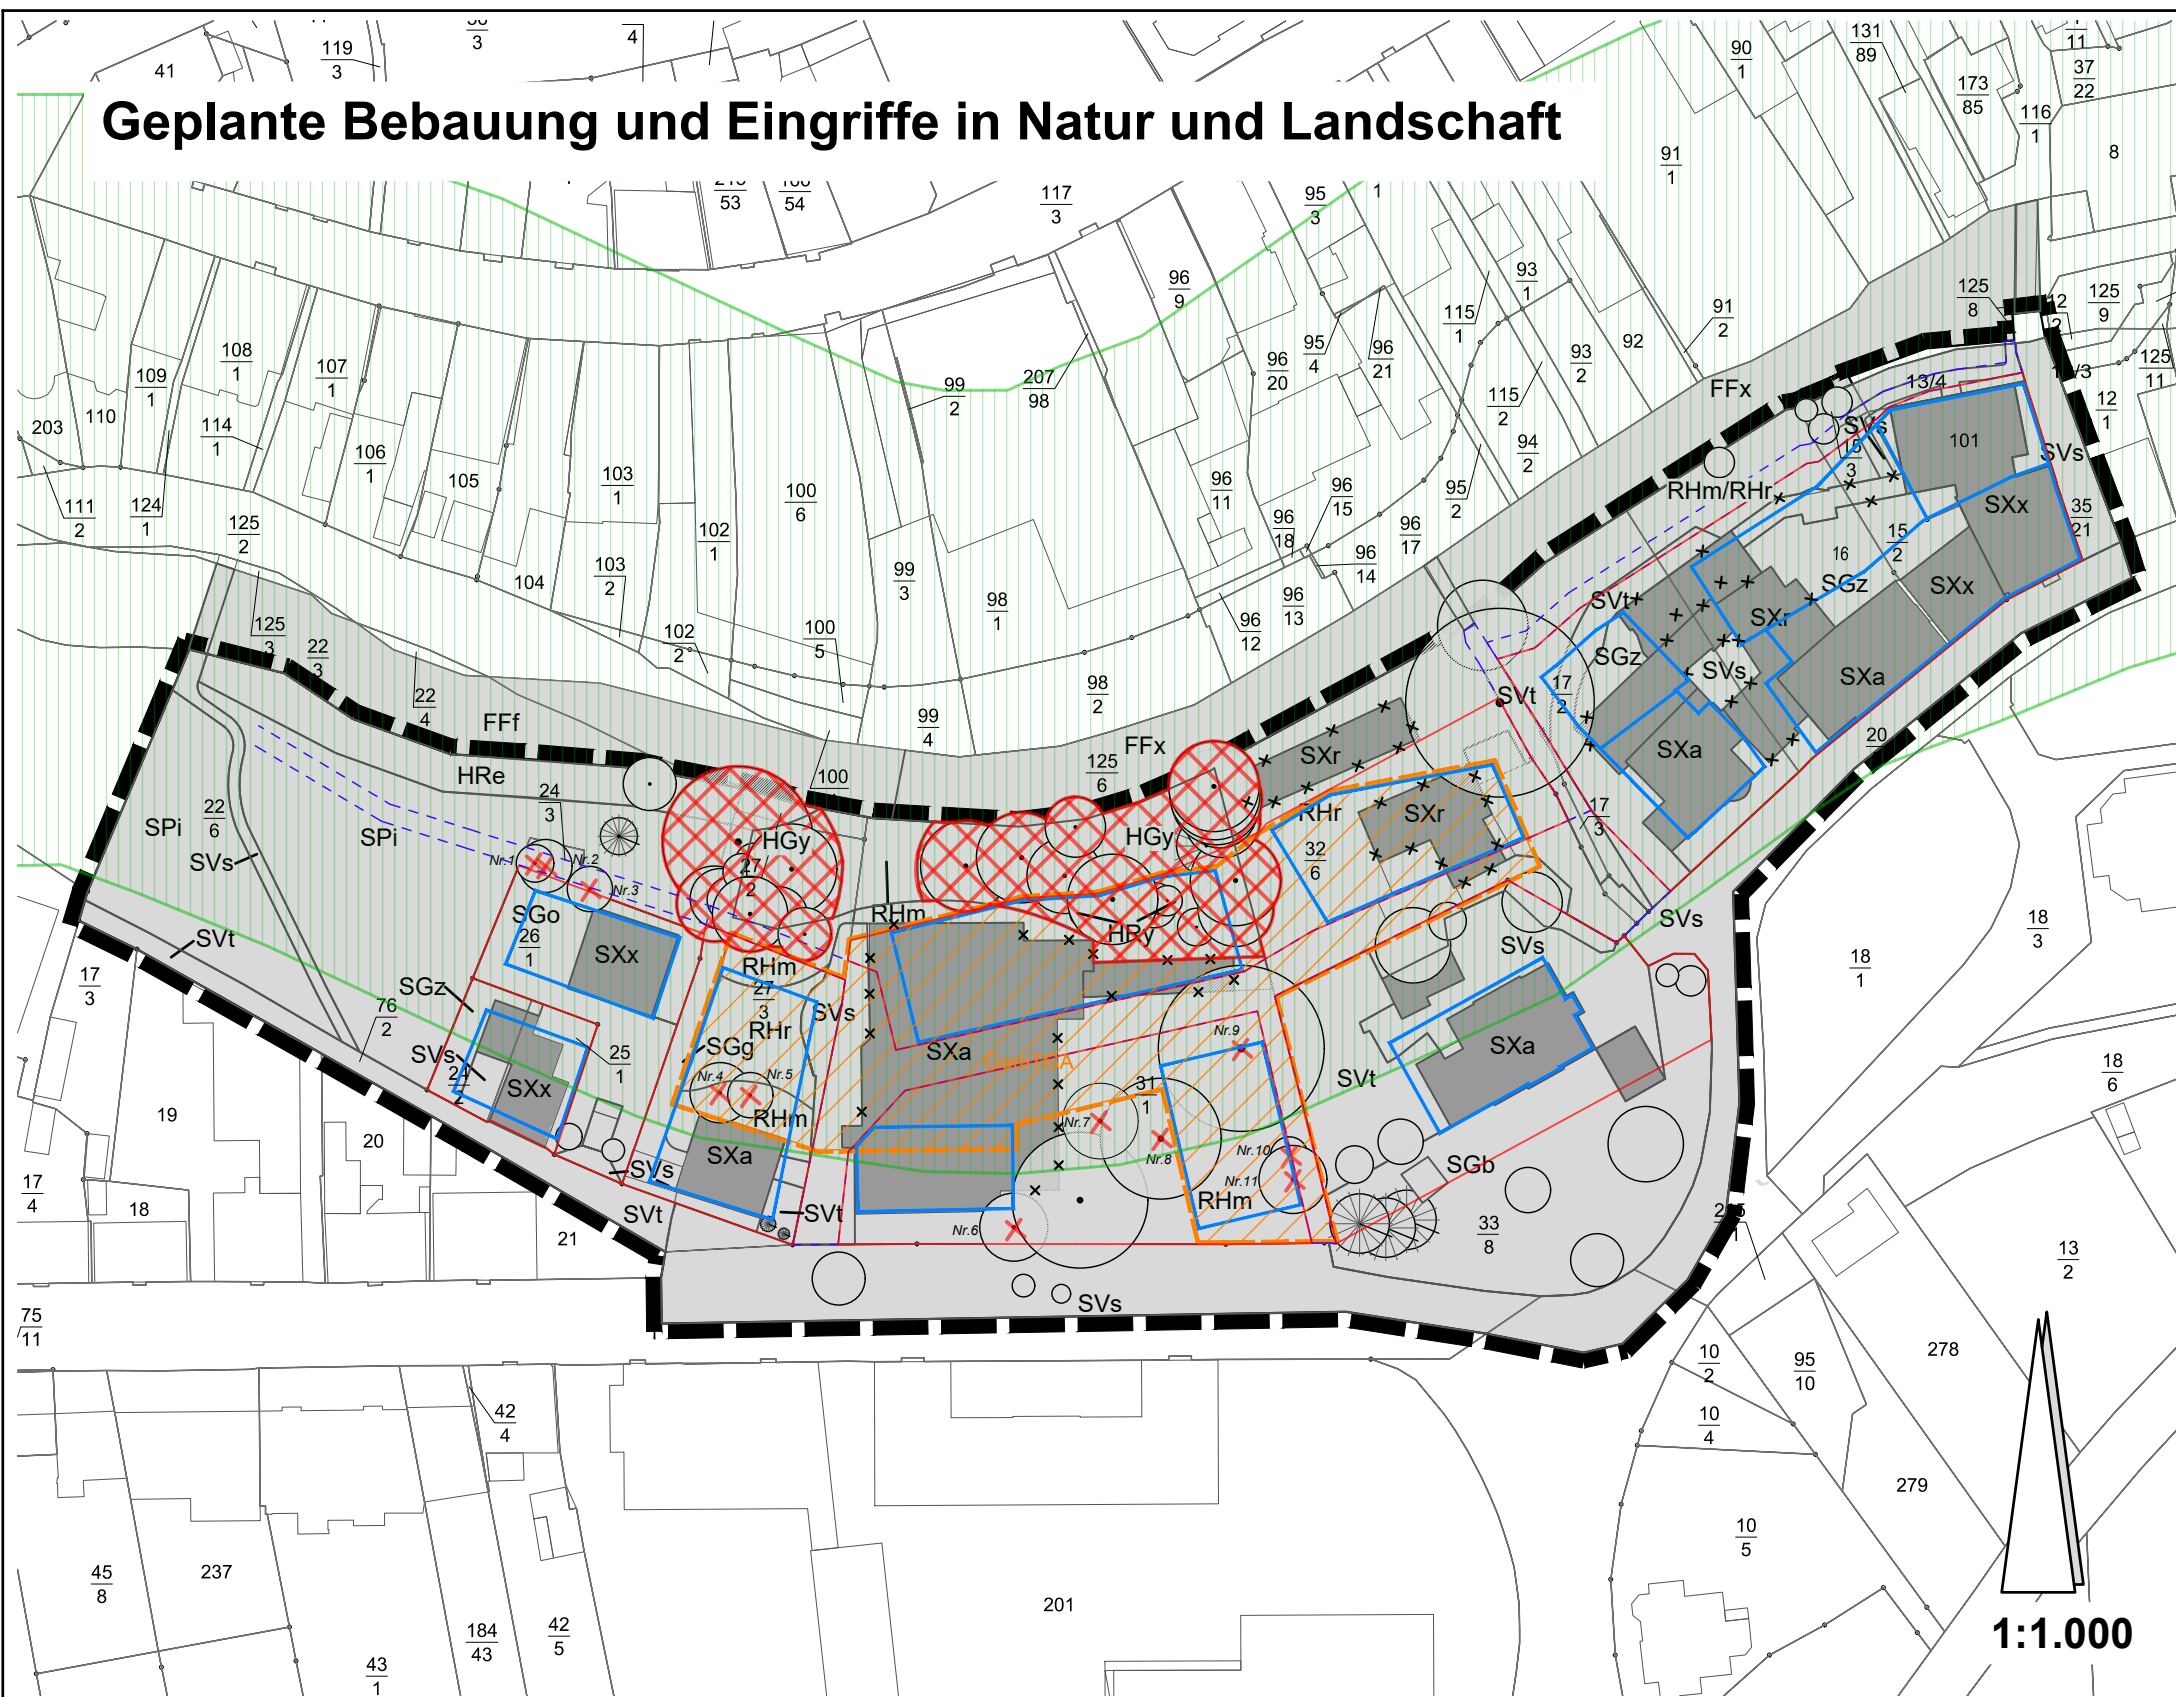

1:1.000

### Bauliche Maßnahmen aus dem B-Plan Nr. 118

- Tiefgarage (Gem TGA)
- Baugrenze
- Abgrenzung Allgemeines Wohngebiet
- Gebäudeabriss
- geplante Verkehrsfläche/Wegfläche

### Eingriffe in Natur und Landschaft

Grundsätzlich: Verlust von allen Biotopen innerhalb der Abgrenzungen der Allgemeinen Wohngebiete

- Fällung von Einzelbäumen
- Verlust von Gehölzen (HGy, HRy und HRe)

### Nummern und Merkmale der zu fällenden Einzelbäume

Nr.	Art	Stammumfang (m)	Kronendurchmesser (m)
1	Buche	0,47 + 0,57	5,0
2	Buche	0,94	7,0
3	Ahorn	0,94	6,0
4	Eiche	1,00	8,0
5	Linde	0,60	6,0
6	Ahorn	1,26	9,0
7	Ahorn	1,57	10,0
8	Linde	2,51	10,0
9	Kastanie	3,77	22,0
10	Walnuss	0,79	5,0
11	Walnuss	1,28	9,0

### P 490 Maßnahmen zum B-Plan Nr. 118 "Königsstraße" der Stadt Bad Oldesloe

Bestand Biotoptypen, geplante Bebauung und Eingriffe

Datum: 08.03.2021

Maßstab 1:1.000

**PROKOM** Stadtplaner + Ingenieure GmbH  
Lübeck · Hamburg  
Elisabeth-Haseloff-Str. 1 23552 Lübeck  
Tel.: 0451 / 6 10 20 - 26 Fax: 0451 / 6 10 20 - 27  
E-Mail: luebeck@prokom-planung.de