

# 20. Änderung des Flächennutzungsplans der Gemeinde St. Michaelisdonn durch Berichtigung

für das Gebiet „östlich der Heisterbergstraße, südwestlich der Bahnlinie Elmshorn-Westerland und nördlich des Grundstückes Heisterbergstraße 9“

## Planzeichnung

Es gilt die BauNVO von 2017

DTK 5, Maßstab 1 : 5.000

DTK5 © LVermGeo SH (www.LVermGeosh.Schleswig-Holstein.de)




Kreis Dithmarschen - Gemeinde Sankt Michaelisdonn und Gemarkung Hopen, Flur 6

## Zeichenerklärung

### Darstellungen

#### Planzeichen

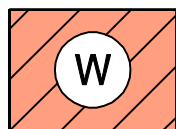

#### Erläuterungen

Wohnbaufläche

#### Rechtsgrundlage

§ 5 (2) Nr. 1 BauGB  
§ 1 (1) Nr. 1 BauNVO




Grenze des räumlichen Geltungsbereiches

## Übersichtskarte

DTK 25, Maßstab 1 : 25.000

DTK25 © LVermGeo SH (www.LVermGeosh.Schleswig-Holstein.de)

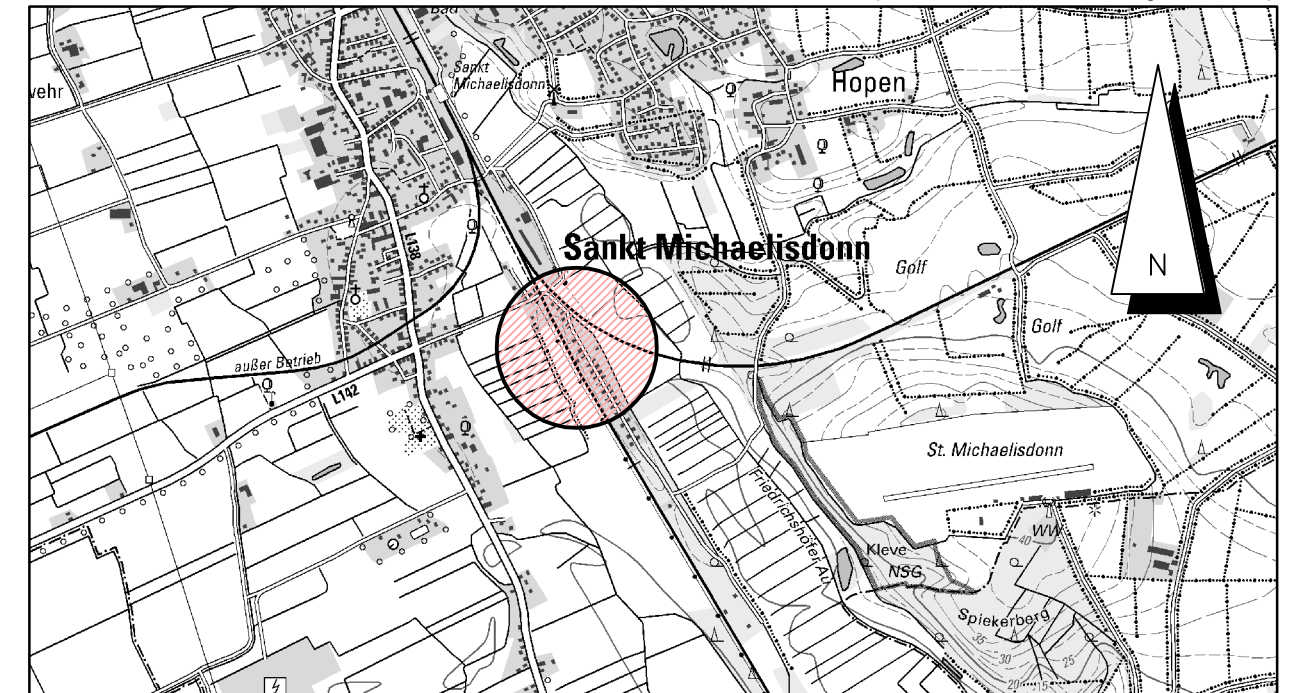

Stand: 10.11.2021

## Verfahrensvermerke

Im Rahmen der Aufstellung des Bebauungsplanes Nr. 47 im beschleunigten Verfahren wurde der Flächennutzungsplan gemäß § 13 a BauGB und 13 b BauGB im Zuge der Berichtigung angepasst.

Die Gemeindevertretung hat die 20. Änderung des Flächennutzungsplans durch Berichtigung für das Gebiet "östlich der Heisterbergstraße, südwestlich der Bahnlinie Elmshorn-Westerland und nördlich des Grundstückes Heisterbergstraße 9" mit Beschluss vom \_\_\_\_\_ gebilligt.

St. Michaelisdonn, den \_\_\_\_\_  
Bürgermeister

## 20. Änderung des Flächennutzungsplans der Gemeinde St. Michaelisdonn durch Berichtigung

(Kreis Dithmarschen)

für das Gebiet

„östlich der Heisterbergstraße, südwestlich der Bahnlinie Elmshorn-Westerland und nördlich des Grundstückes Heisterbergstraße 9“

Dithmarschenpark 50  
25767 Albersdorf  
Tel. 04835 - 97 838 01  
Fax 04835 - 97 838 02

