



Vorhaben- und Erschließungsplan zum vorhabenbezogenen Bebauungsplan Nr. 5 "Energiespeicher Thumby" der Gemeinde Thumby

für das Gebiet westlich von Neuteich und östlich der K60 Maasleben

Schnitt A

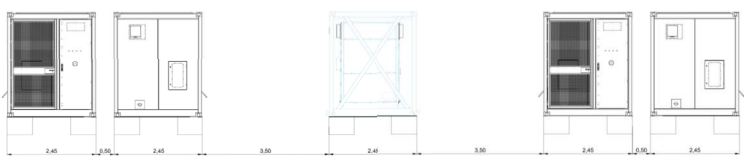

Schnitt B

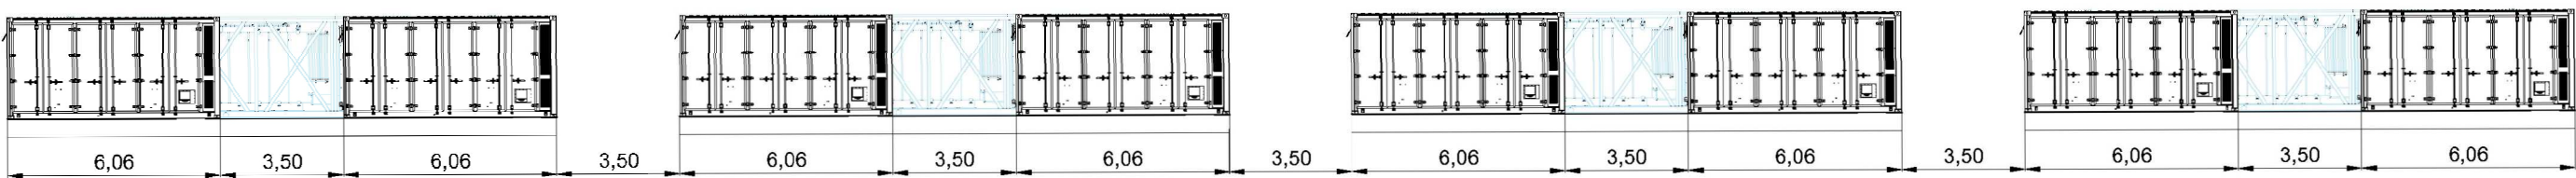

Der Vorhaben- und Erschließungsplan zum vorhabenbezogenen Bebauungsplan Nr. 5 "Energiespeicher Thumby" der Gemeinde Thumby ist Bestandteil des vorhabenbezogenen Bebauungsplanes Nr. 5 "Energiespeicher Thumby".



Thumby, den

Bürgermeister
Gemeinde Thumby

Planzeichenerläuterung

- Batteriecontainer, Wechselrichter und Transformatoren
- Zufahrt, wassergebundene Bauweise
- Betriebsweg, wasserdurchlässige Bauweise
- Eingrünung, Knick mit Schutzstreifen
- Lärmschutzwand
- Zaun
- Baugrenze

vorhabenbezogener Bebauungsplan Nr. 5 der Gemeinde Thumby

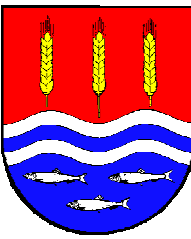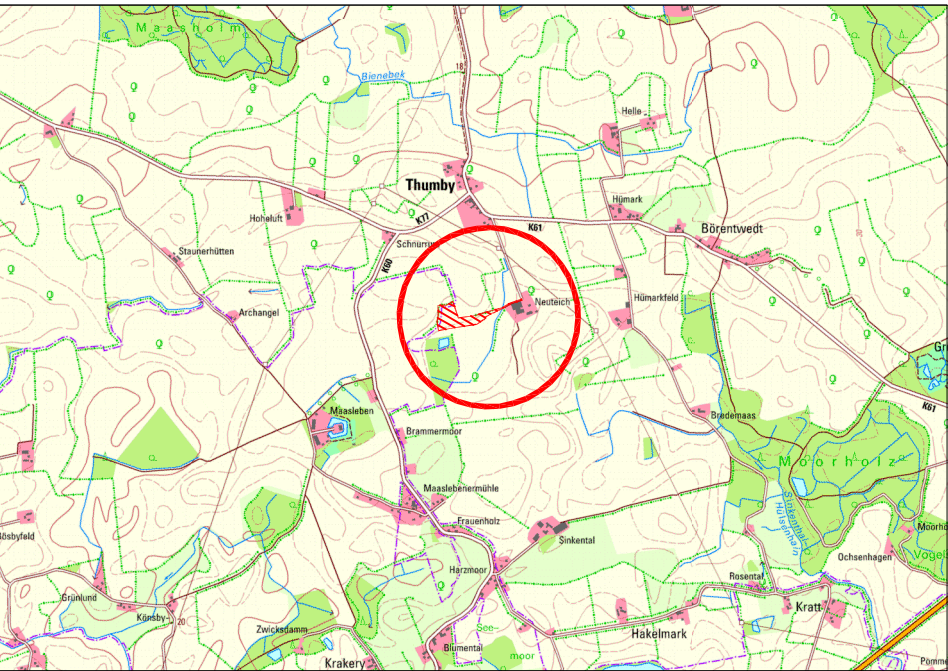

GEMEINDE
Thumby
Vertreten durch
Amt Schlei-Ostsee
Holm 13
24340 Eckernförde

DATUM
30.07.2026

MASSSTAB
1:1.000

Vorhaben- und Erschließungsplan zum vorhabenbezogenen Bebauungsplan Nr. 5 "Energiespeicher Thumby" der Gemeinde Thumby

für das Gebiet westlich von Neuteich und östlich der K60 Maasleben

VERFAHRENSSTAND
Vorentwurf
§ 3 (1) BauGB
§ 4 (1) BauGB
§ 3 (2) BauGB
§ 4 (2) BauGB
Satzung



IPP Ingenieure für Bau, Umwelt
und Stadtentwicklung
Possel u. Partner GmbH
Rendsburger Landstr. 196-198
D 24113 Kiel
Tel. +49(431) 6 49 59-0 Fax 6 49 59-59
info@ipp-gruppe.de www.ipp-gruppe.de

Grundlagen:

Übersicht :

ALKIS :

© GeoBasis-DE/L. VermGeo SH
(www.LVermGeoSH.schleswig-holstein.de)

© GeoBasis-DE/L. VermGeo SH
(www.LVermGeoSH.schleswig-holstein.de)

Koordinatensystem: ETRS 89 (Zone 32)
Höhenystem: DHHN 2016 (m ü. NHN)



M. 1 : 1.000

Gemeinde Thumby
Gemarkung Thumby
Flur 3

Die Planzeichnung ist als Vorhaben- und Erschließungsplan zu verstehen. Der Verfasser ist nicht verantwortlich für die Richtigkeit der Angaben. Die Planzeichnung ist für einen anderen als den vereinbarten Zweck benutzt werden.