


Gemeinde Stapelfeld

Bebauungsplan Nr. 18

für das Gebiet nördlich der Bebauung 'Hauptstraße 46 - 52', östlich der Bebauung 'Op de Huuskoppel', westlich und südlich landwirtschaftlicher Flächen

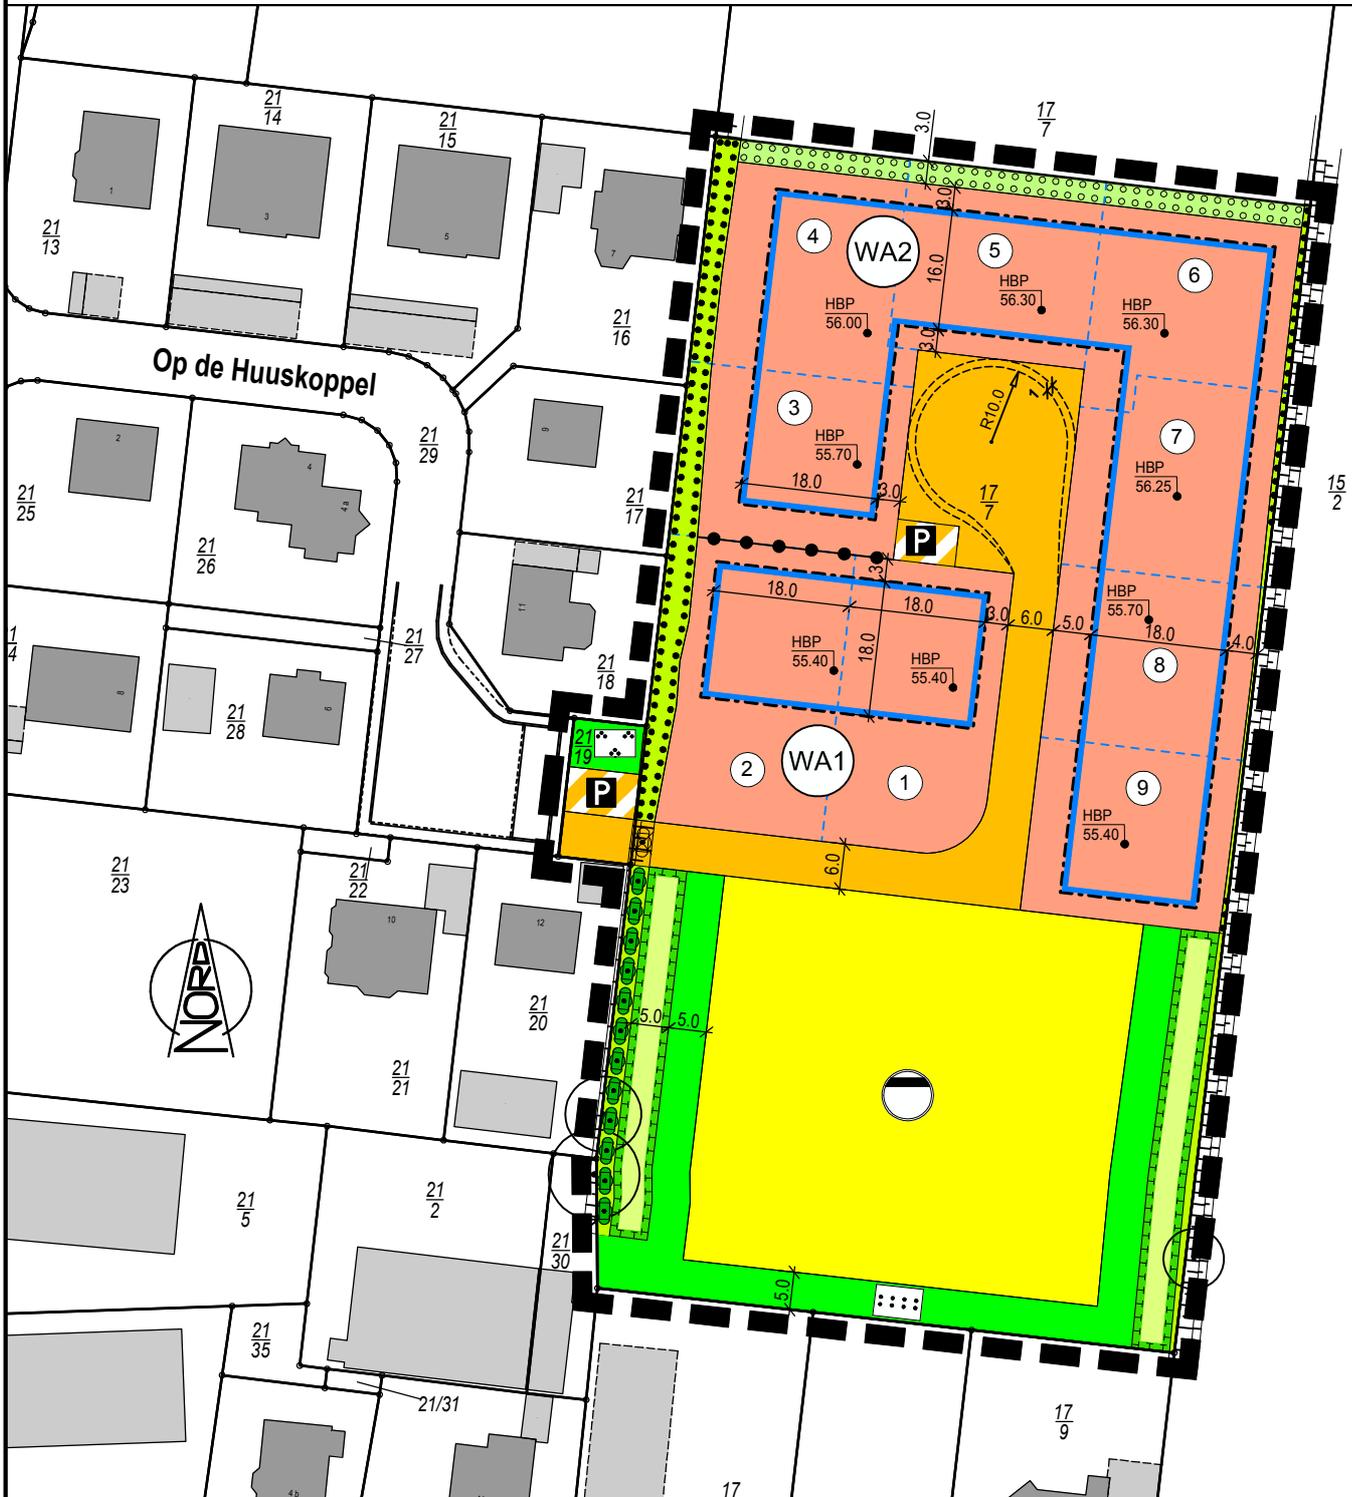

WA1	
O / E	I
SD, WD, KWD	DN \geq 18°
FH 9,0 m über Bezugspunkt	GRZ 0,4

WA2	
O / ED	I
SD, WD, KWD	DN \geq 18°
FH 9,0 m über Bezugspunkt	GRZ 0,3

Kartengrundlage:	
Lage- und Höhenplan	
Vermessungsbüro Sprick & Wachsmuth	
Gemeinde:	Stapelfeld
Gemarkung:	Stapelfeld
Flur:	2
Maßstab:	1:1.000
Höhenbezugssystem:	DHHN 92
Koordinatensystem der digitalen Ausgabe:	ETRS89