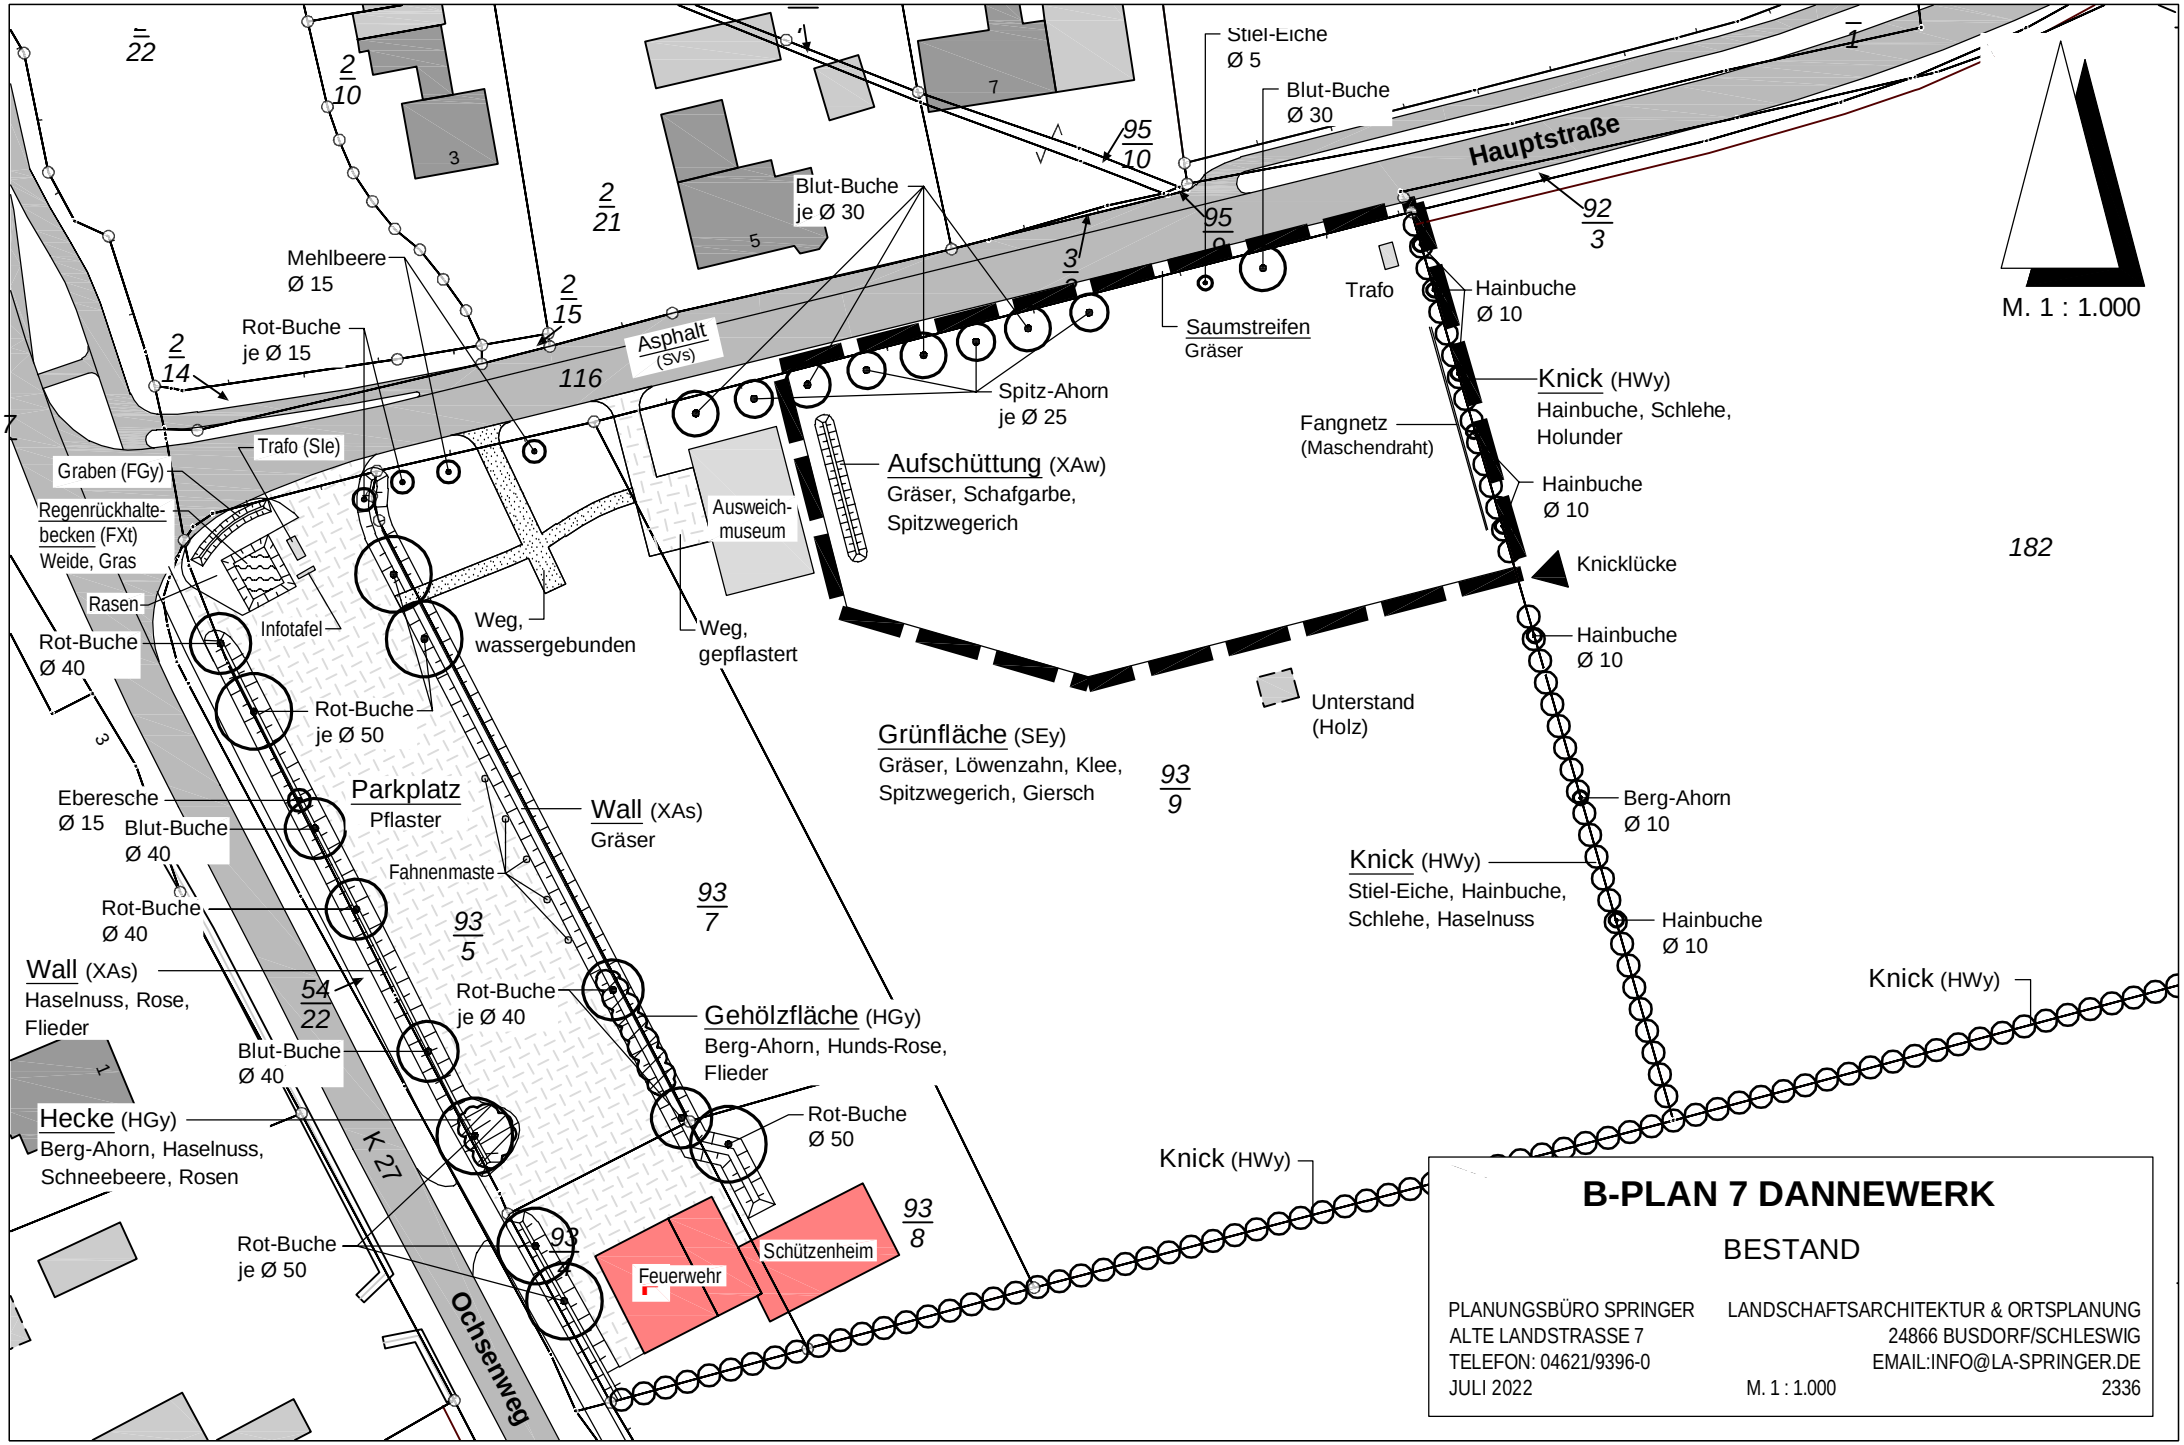


# B-PLAN 7 DANNEWERK

BESTAND

PLANUNGSBÜRO SPRINGER
ALTE LANDSTRASSE 7
TELEFON: 04621/9396-0
JULI 2022

LANDSCHAFTSARCHITEKTUR & ORTSPLANUNG
24866 BUSDORF/SCHLESWIG
EMAIL:INFO@LA-SPRINGER.DE
M. 1 : 1.000
2336