


Gemeinde Halstenbek

25. Änderung des Flächennutzungsplanes

Planzeichnung

Maßstab 1:5000

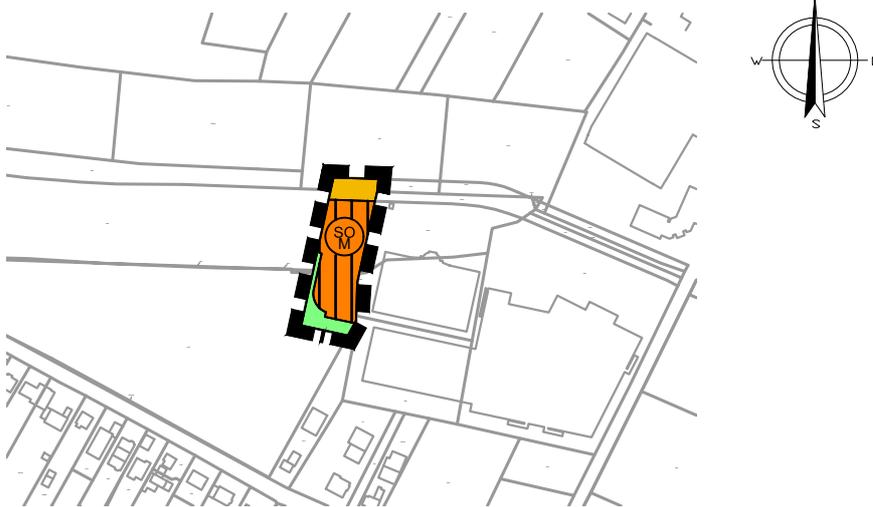

Zeichenerklärung

1. Art der baulichen Nutzung
(§ 5 Abs. 2 Nr. 1 BauGB, § 11 BauNVO)



Sonstiges Sondergebiet "Möbel"

2. Verkehrsflächen
(§ 5 Abs. 2 Nr 3 BauGB)



Sonstige überörtliche und örtliche Hauptverkehrsflächen

3. Grünflächen
(§ 5 Abs. 2 Nr. 5 BauGB)



Grünfläche

4. Sonstige Planzeichen



Grenze des Änderungsbereiches

Gemeinde Halstenbek

25. Änderung des Flächennutzungsplanes - Seemoorweg -

Vorentwurf der Planzeichnung

Maßstab 1:5000

HAL20004 . gez: Jk . Stand: 20.04.2023

dn stadtplanung
beraten . planen . entwickeln . gestalten

Kellerstr. 49 . 25462 . Rellingen
buero@dn-stadtplanung.de . Tel. (04101) 852 15 72