


# Stadt Schwentimental

## Bebauungsplan Nr. 1, 7. Änderung



'Gewerbegebiet Klausdorf/Raisdorf'  
für das Gebiet 'Klausdorfer Straße Nr. 28 - 36',  
nördlich 'Klausdorfer Straße', westlich des bestehenden Bauhauses und östlich des Burger Kings

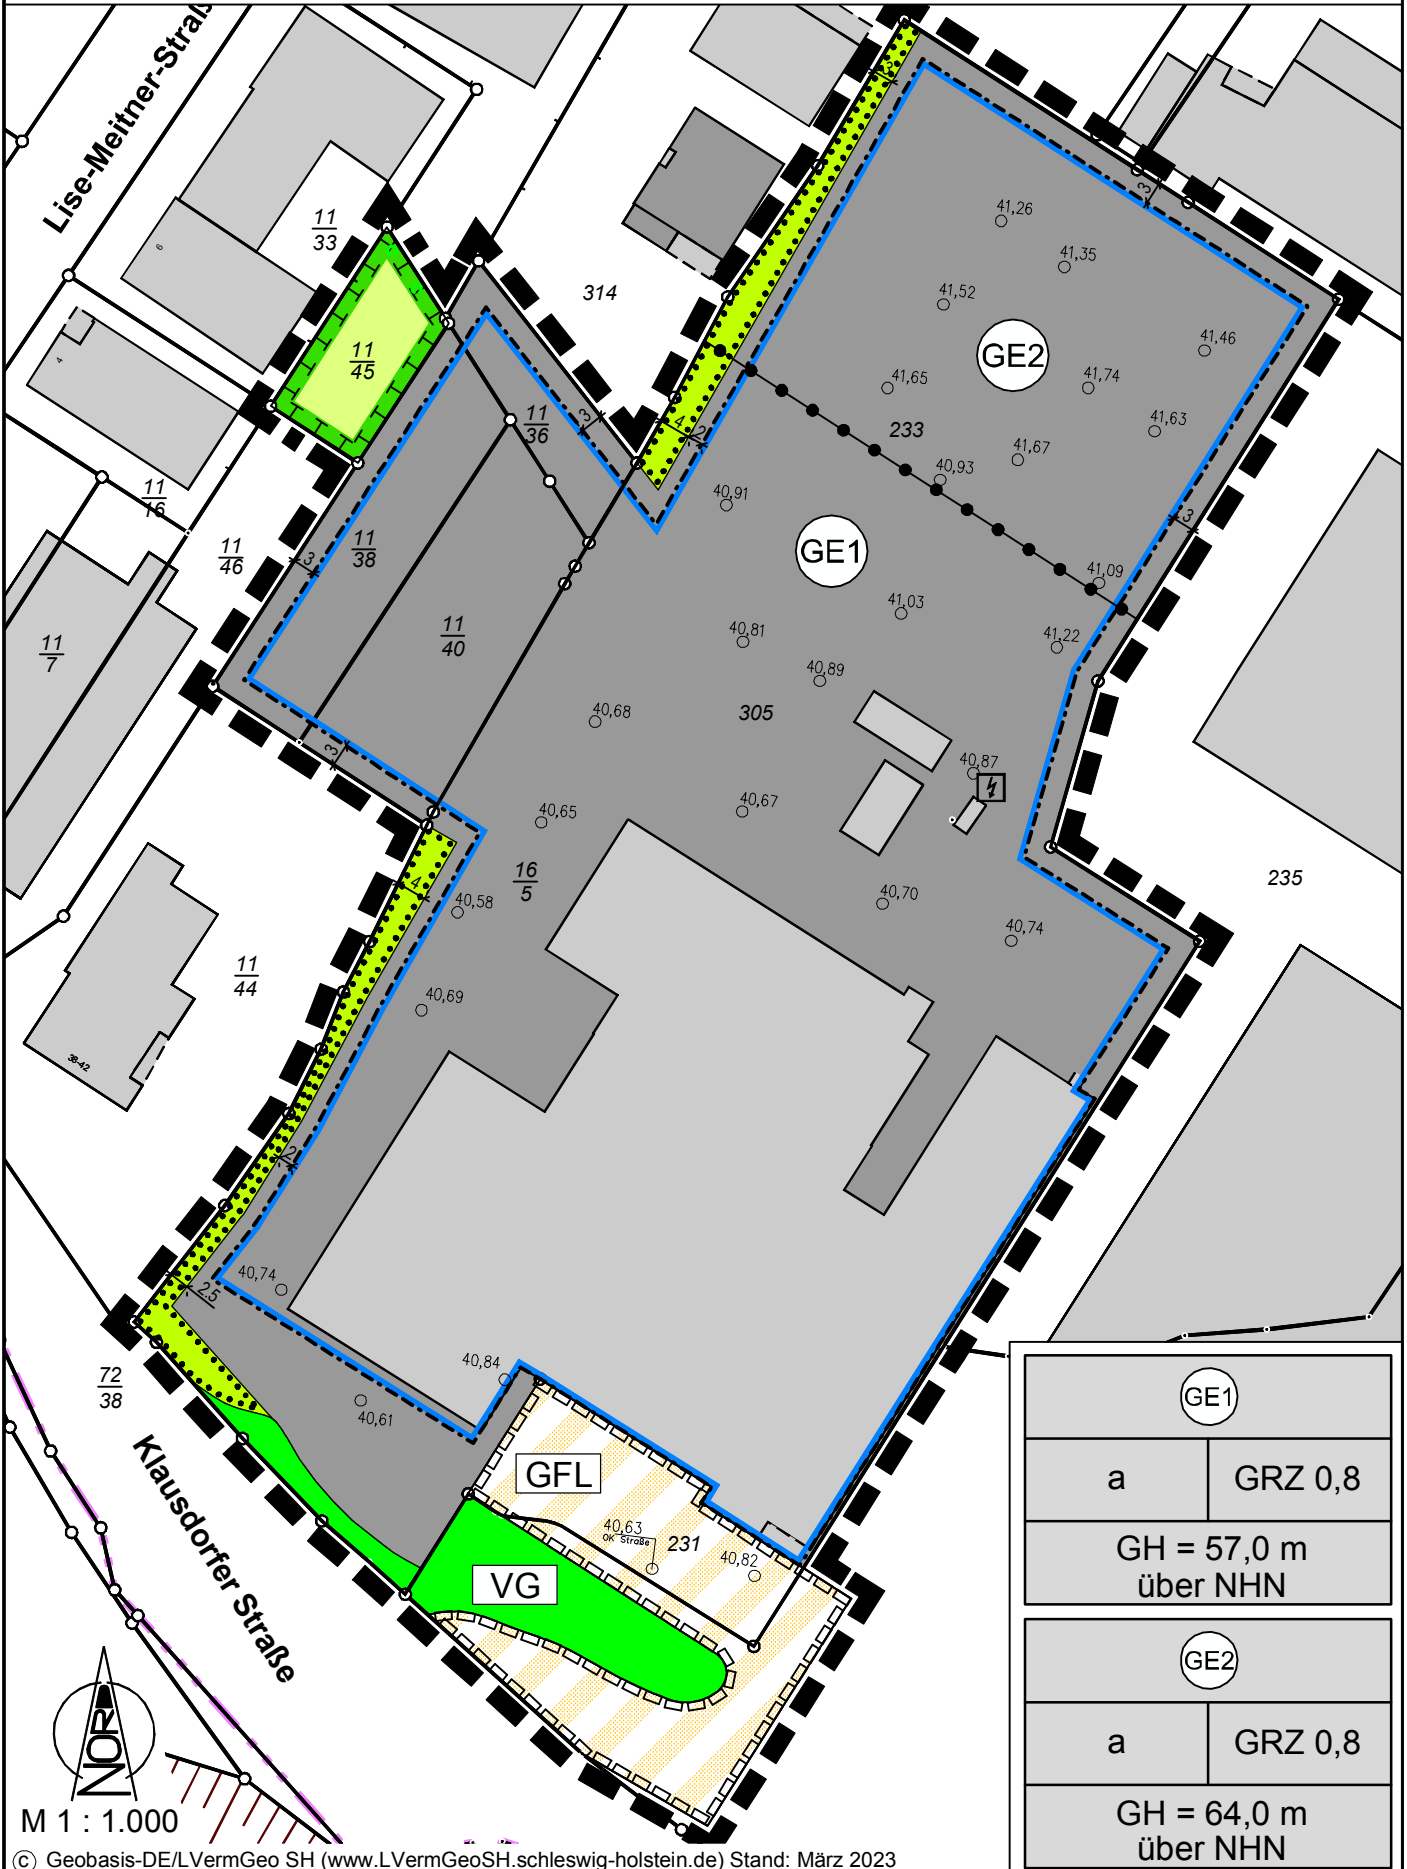

GE1	
a	GRZ 0,8
GH = 57,0 m über NHN	
GE2	
a	GRZ 0,8
GH = 64,0 m über NHN	