


1 : 1.500

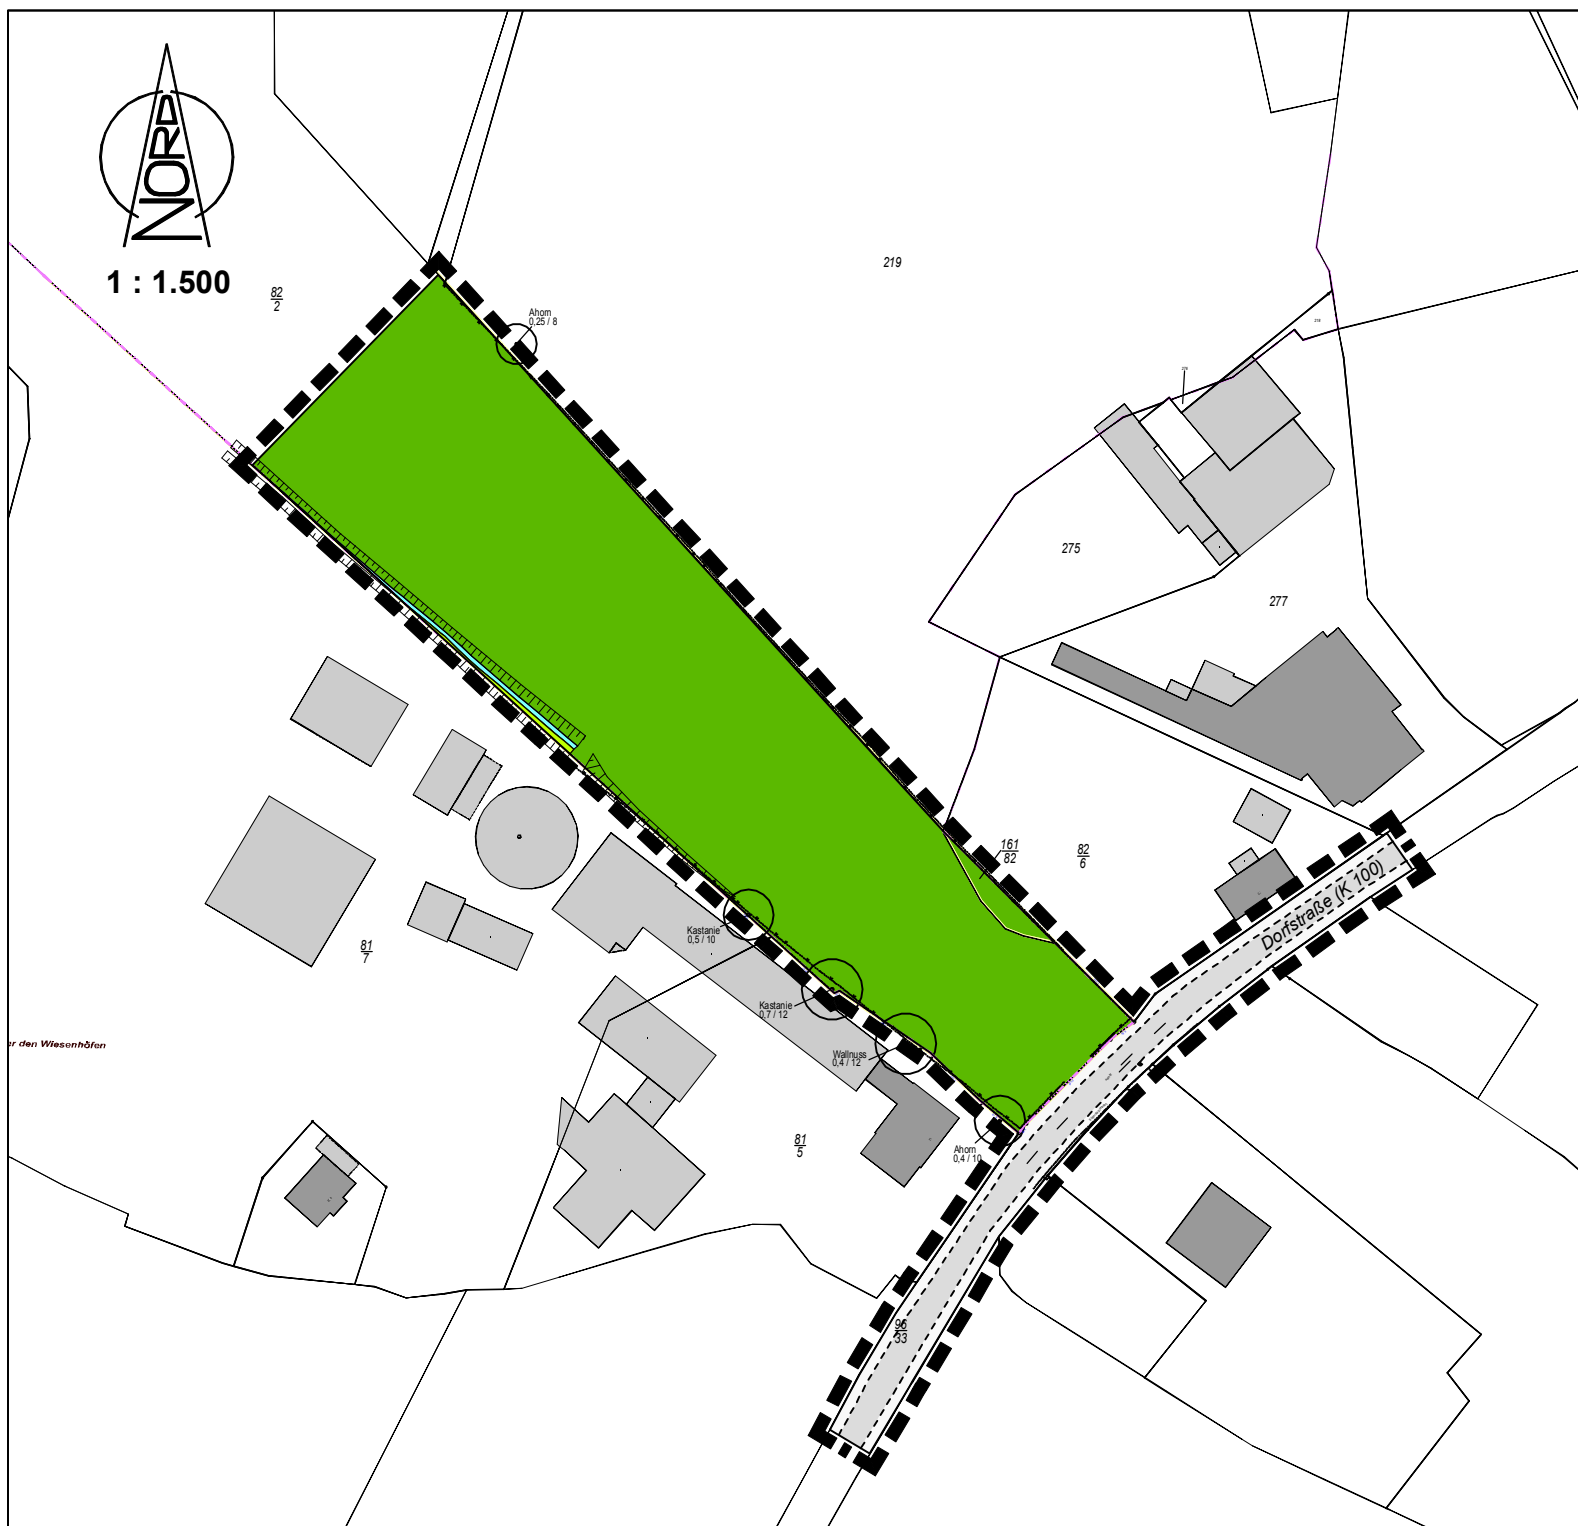

Auftraggeber:

Gemeinde Oststeinbek

**Umweltberichte
zur
2. Änderung und Ergänzung
des Bebauungsplanes Nr. 25 und
zur 47. Änderung des Flächennutzungsplanes
der Gemeinde Oststeinbek**

Auftragnehmer:

Büro für Bauleitplanung

Assessor jur. Uwe Czierlinski


Kronberg 33, 24619 Bornhöved
Tel.: (04323) 80 42 95 - Fax: (04323) 80 43 01
E-Mail: info@bauleitplan-bornhoeved.de

Bestandskarte der Biotop- und Nutzungstypen

Legende



Grünlandfläche

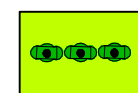

Knick



Graben



Straße gepflastert



Straße asphaltiert



Grenze des räumlichen Geltungsbereichs des Bebauungsplanes

ENTWURF	GEZEICHNET	GEPRÜFT	DATUM	PLAN-NR.	FORMAT	MAßSTAB
Polak-Meyer	Polak-Meyer	Czierlinski	07.11.2023	1	A 3	1 : 1.500
Nr.	Änderungen				Datum	Name

Bornhöved, den 07.11.2023

Anlage 1