

Gemeinde Oststeinbek


2. Änderung und Ergänzung des Bebauungsplanes Nr. 25



für das im Ortsteil Havighorst gelegene Gebiet westlich der 'Dorfstraße', nördlich der Bebauung 'Dorfstraße 20', östlich landwirtschaftlich genutzter Flächen und südlich der Bebauung 'Dorfstraße 24'



Fläche für Gemeinbedarf	
a	II
GRZ 0,8	GH 11 m über Bezugspunkt

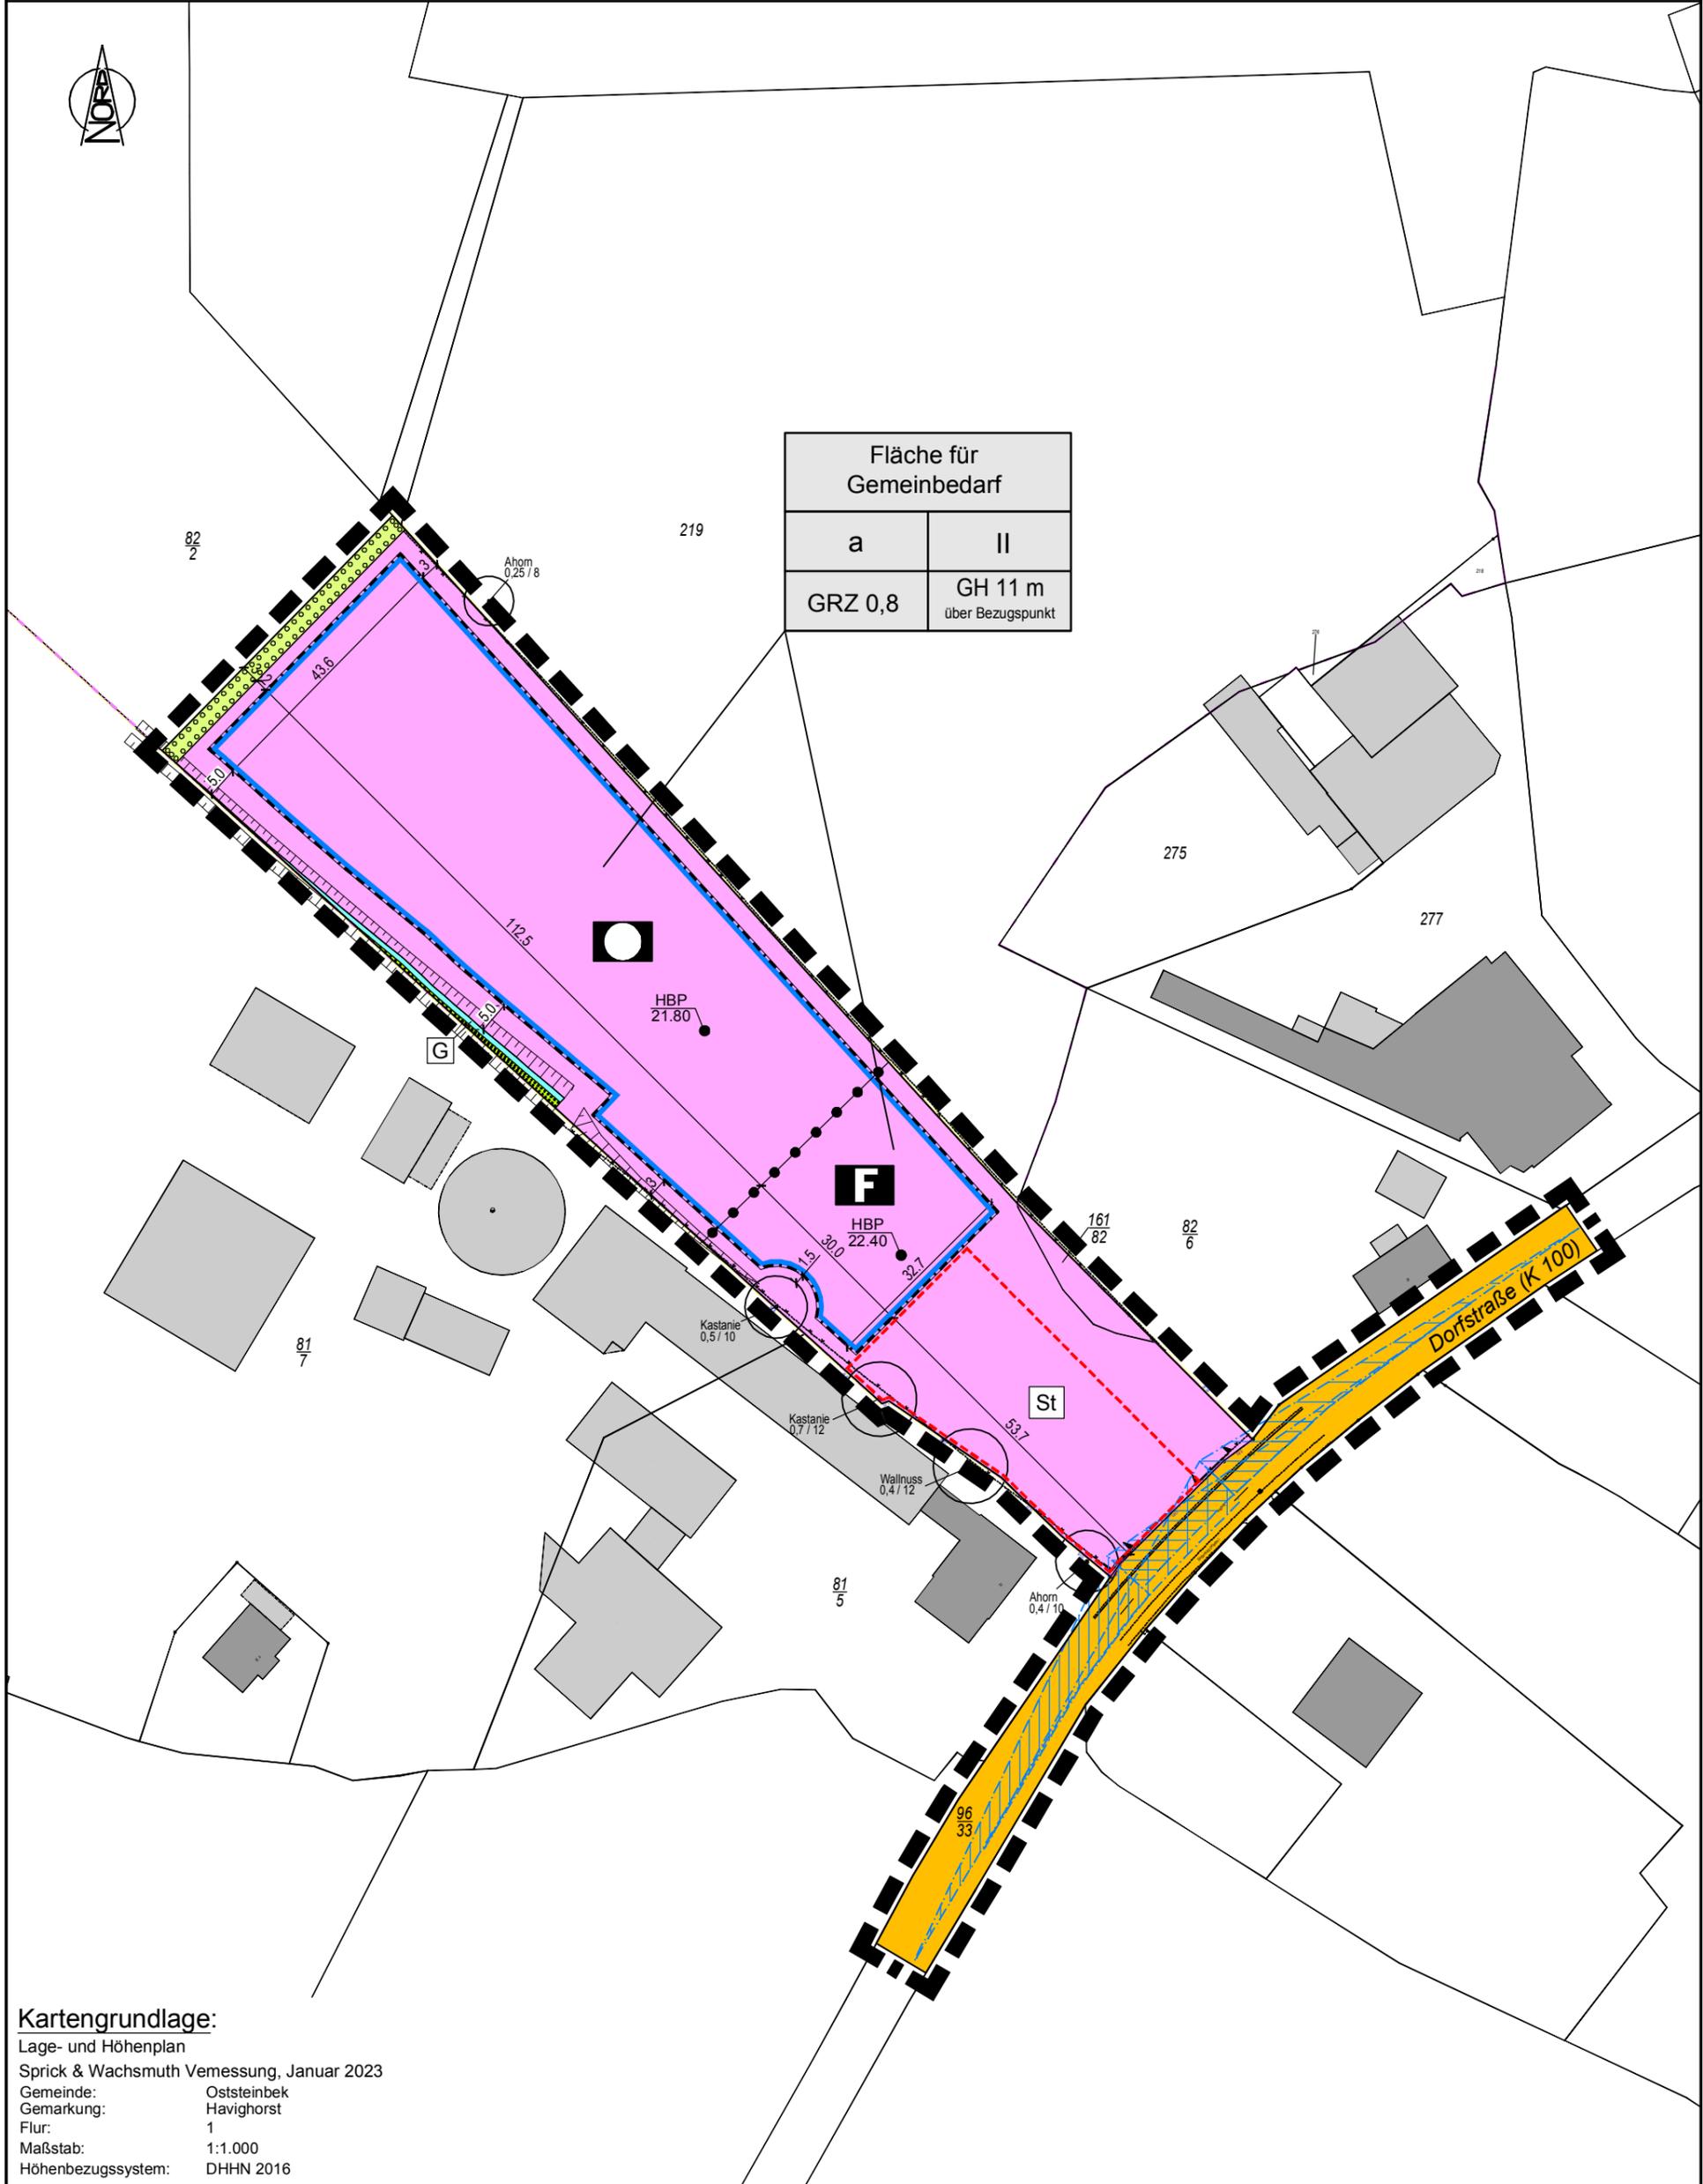

Kartengrundlage:

Lage- und Höhenplan
 Sprick & Wachsmuth Vermessung, Januar 2023
 Gemeinde: Oststeinbek
 Gemarkung: Havighorst
 Flur: 1
 Maßstab: 1:1.000
 Höhenbezugssystem: DHHN 2016