



Teil A: Planzeichnung

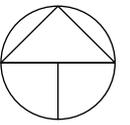

M 1:1.000

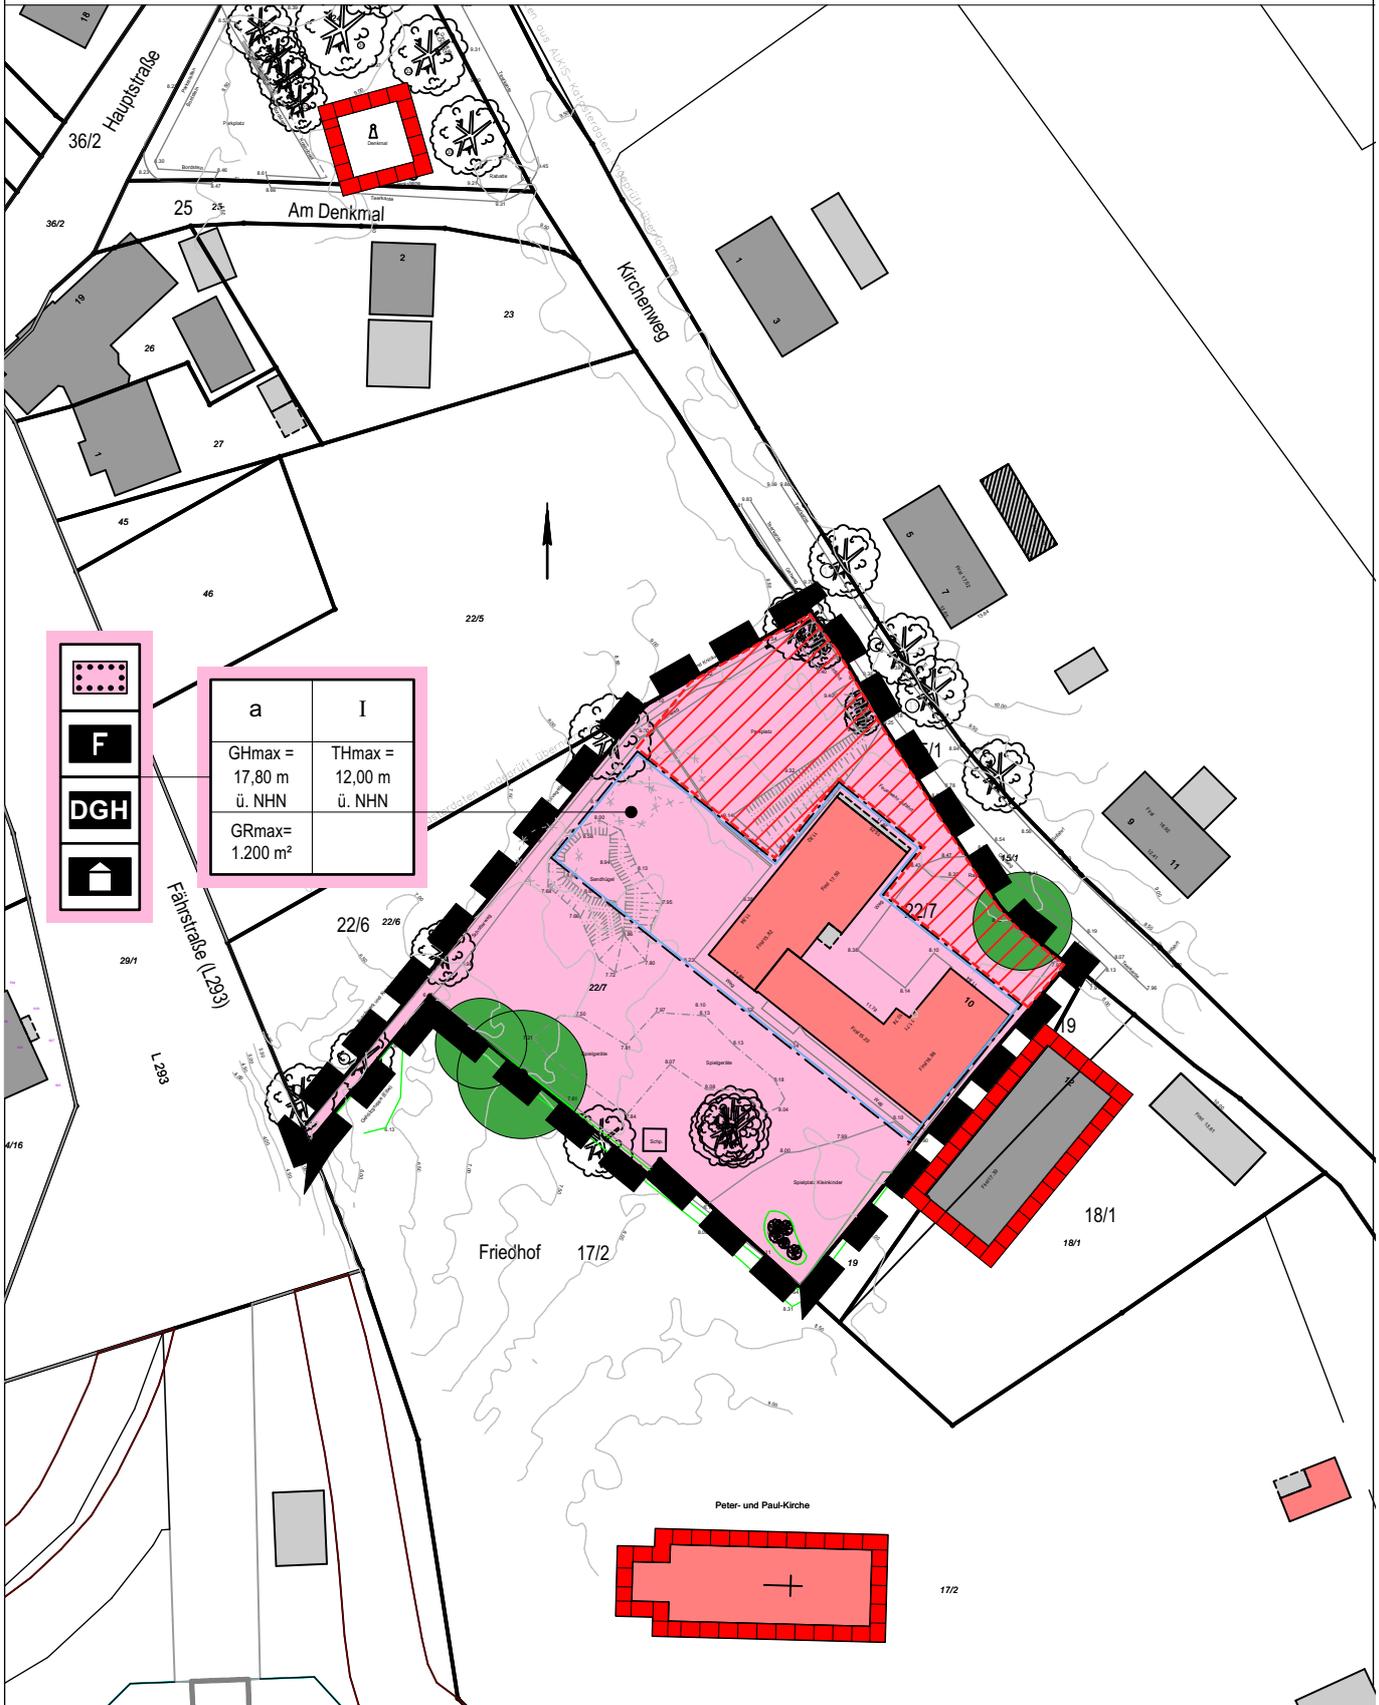

Bebauungsplan Nr. 9 der Gemeinde Sehestedt

Für den Bereich des Flurstücks 22/7
zwischen Kirchenweg und Fährstraße

Entwurf

07.03.2024

B2K
Architekten | Stadtplaner

B2K Kühle-Koerner PartG mbB
Schleiweg 10, 24106 Kiel
Tel.: +49 431 596 7460
info@b2k.de • www.b2k.de