


Satzung der Stadt Brunsbüttel über den vorhabenbezogenen Bebauungsplan Nr. 89 (Vorhaben- und Erschließungsplan) "Ethylenterminal südlich des Hafens Ostermoor"

die wie folgt umgrenzt wird:

- im Norden: durch die Bahntrasse südlich des Ostermoorer Hafens,
- im Osten: durch die östliche Grenze des Flurstücks 578 der Flur 71,
- im Süden: durch die geplante Erweiterung des Umspannwerks Ostermoor und
- im Westen: durch das Betriebsgelände der TotalEnergies Bitumen GmbH.

Planzeichnung (Teil A)


Es gilt die Baunutzungsverordnung (BauNVO) in der Fassung der Bekanntmachung vom 21. November 2017 (BGBl. I S. 3786), zuletzt geändert am 20.12.2023 (BGBl. I S. 394)

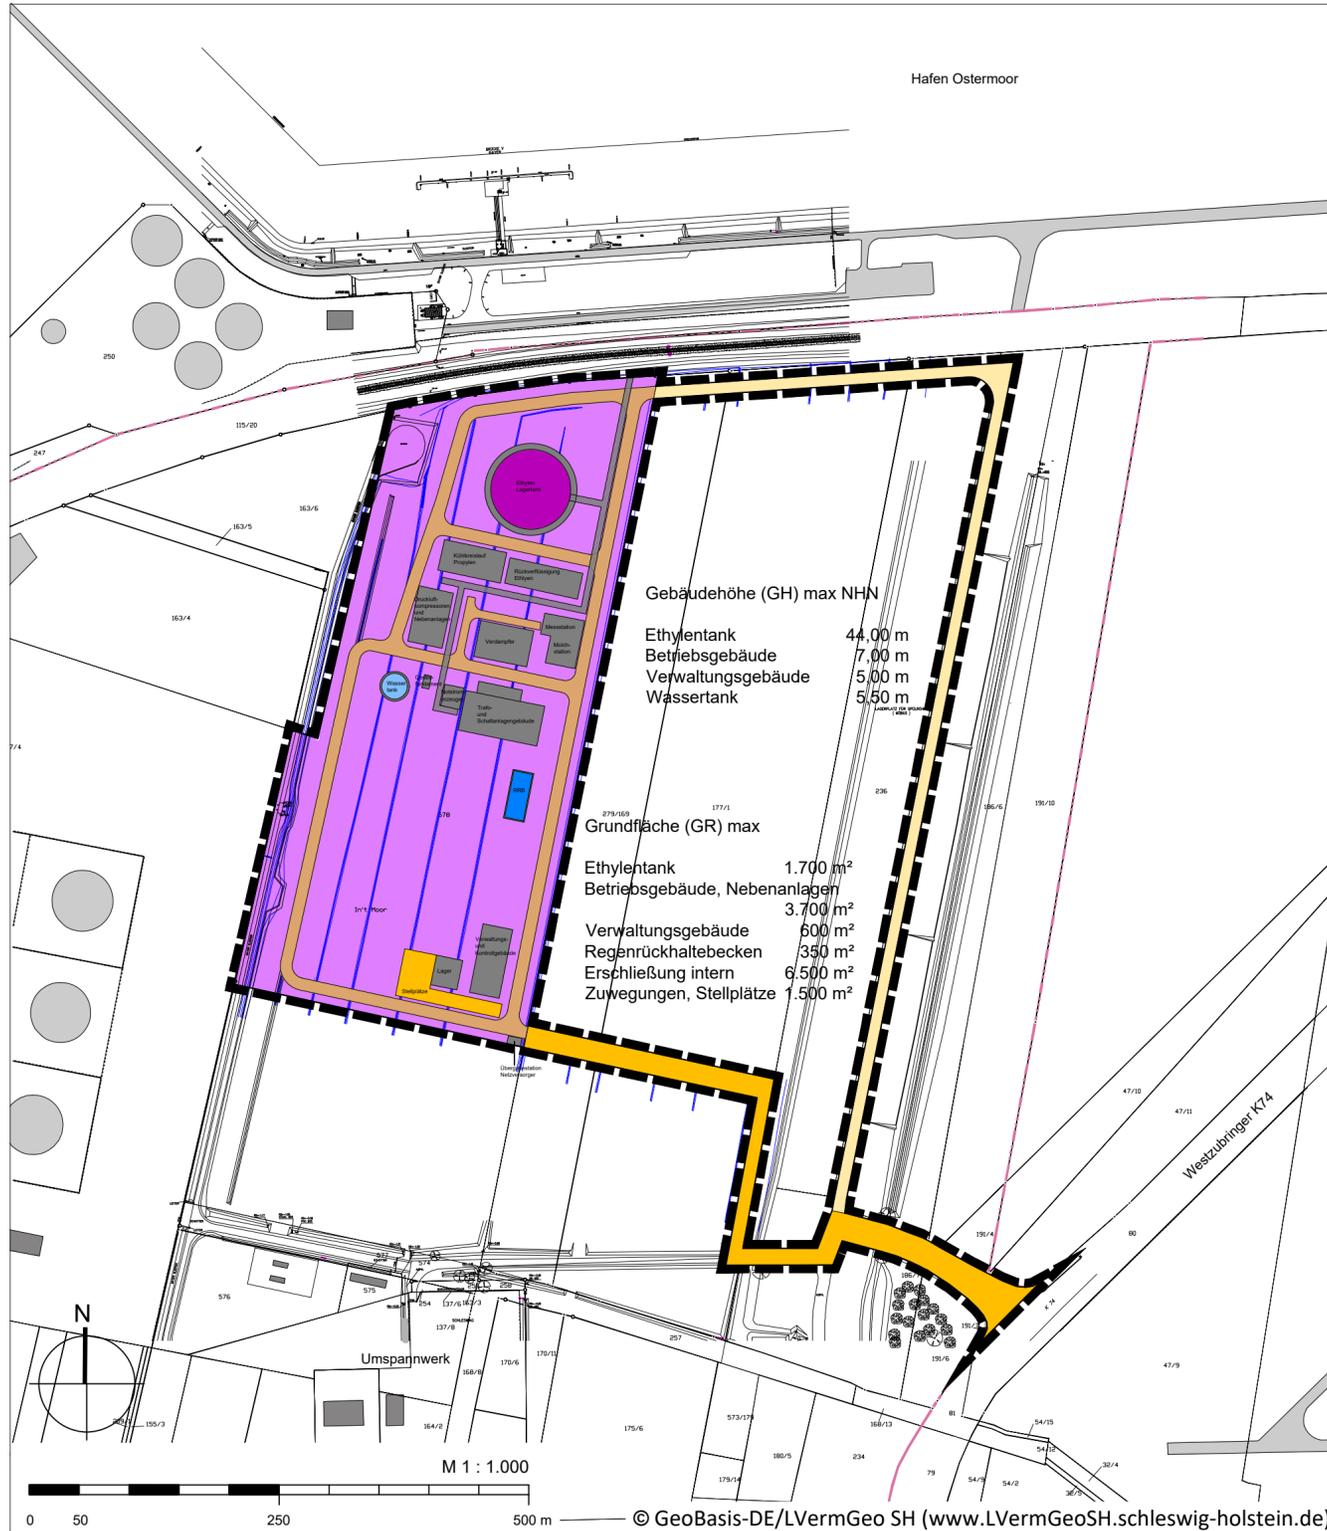

Zeichenerklärung

Es gilt die Planzeichenverordnung vom 18.12.1990, zuletzt geändert am 14.06.2021 (BGBl. I S. 1802).

- Art der baulichen Nutzung**
- Vorhabenfläche
- Verkehrsflächen**
- Private Verkehrsfläche
 - Private Verkehrsfläche (Rettungs-/Notzufahrt)
- Sonstige Planzeichen**
- Grenze des räumlichen Geltungsbereichs
- Vorhaben**
- Ethylen Lagertank
 - Gebäude (Zweckbestimmung s. Planzeichnung)
 - Wassertank
 - RRB
 - interne Erschließung
 - Rohrleitungen

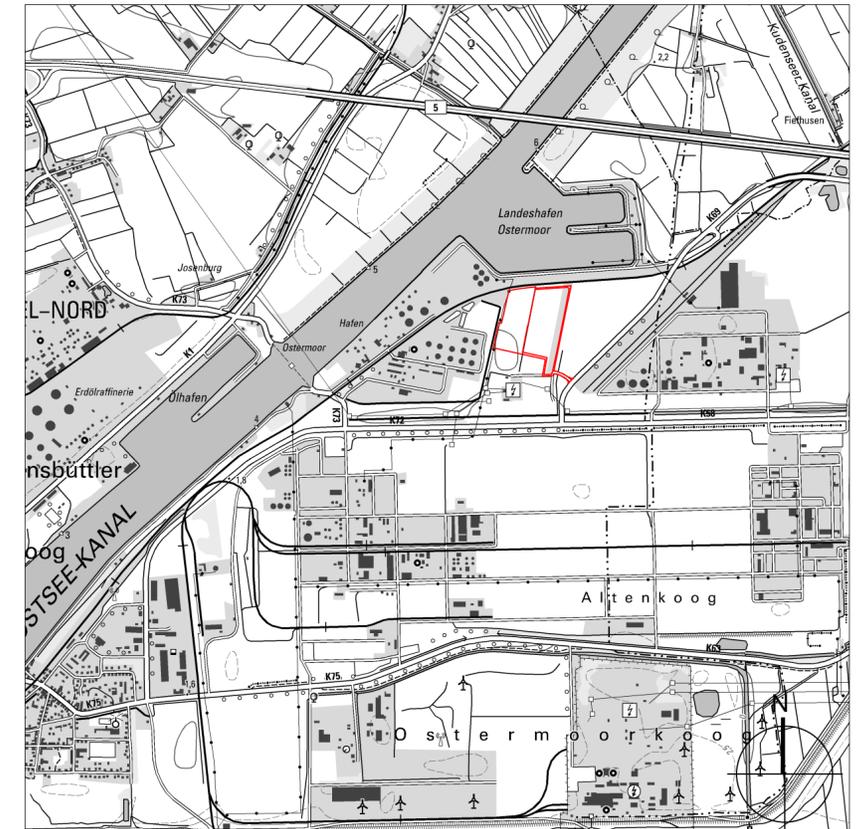

Stadt Brunsbüttel Vorhabenbezogener Bebauungsplan Nr. 89 (Vorhaben- und Erschließungsplan) "Ethylenterminal südlich des Hafens Ostermoor"

VEP 1

Stand: frühzeitige Beteiligung der Öffentlichkeit sowie der Behörden und sonstigen Träger öffentlicher Belange, 25.09.2024