



Ausschnitt aus dem gültigen Landschaftsplan von 2023

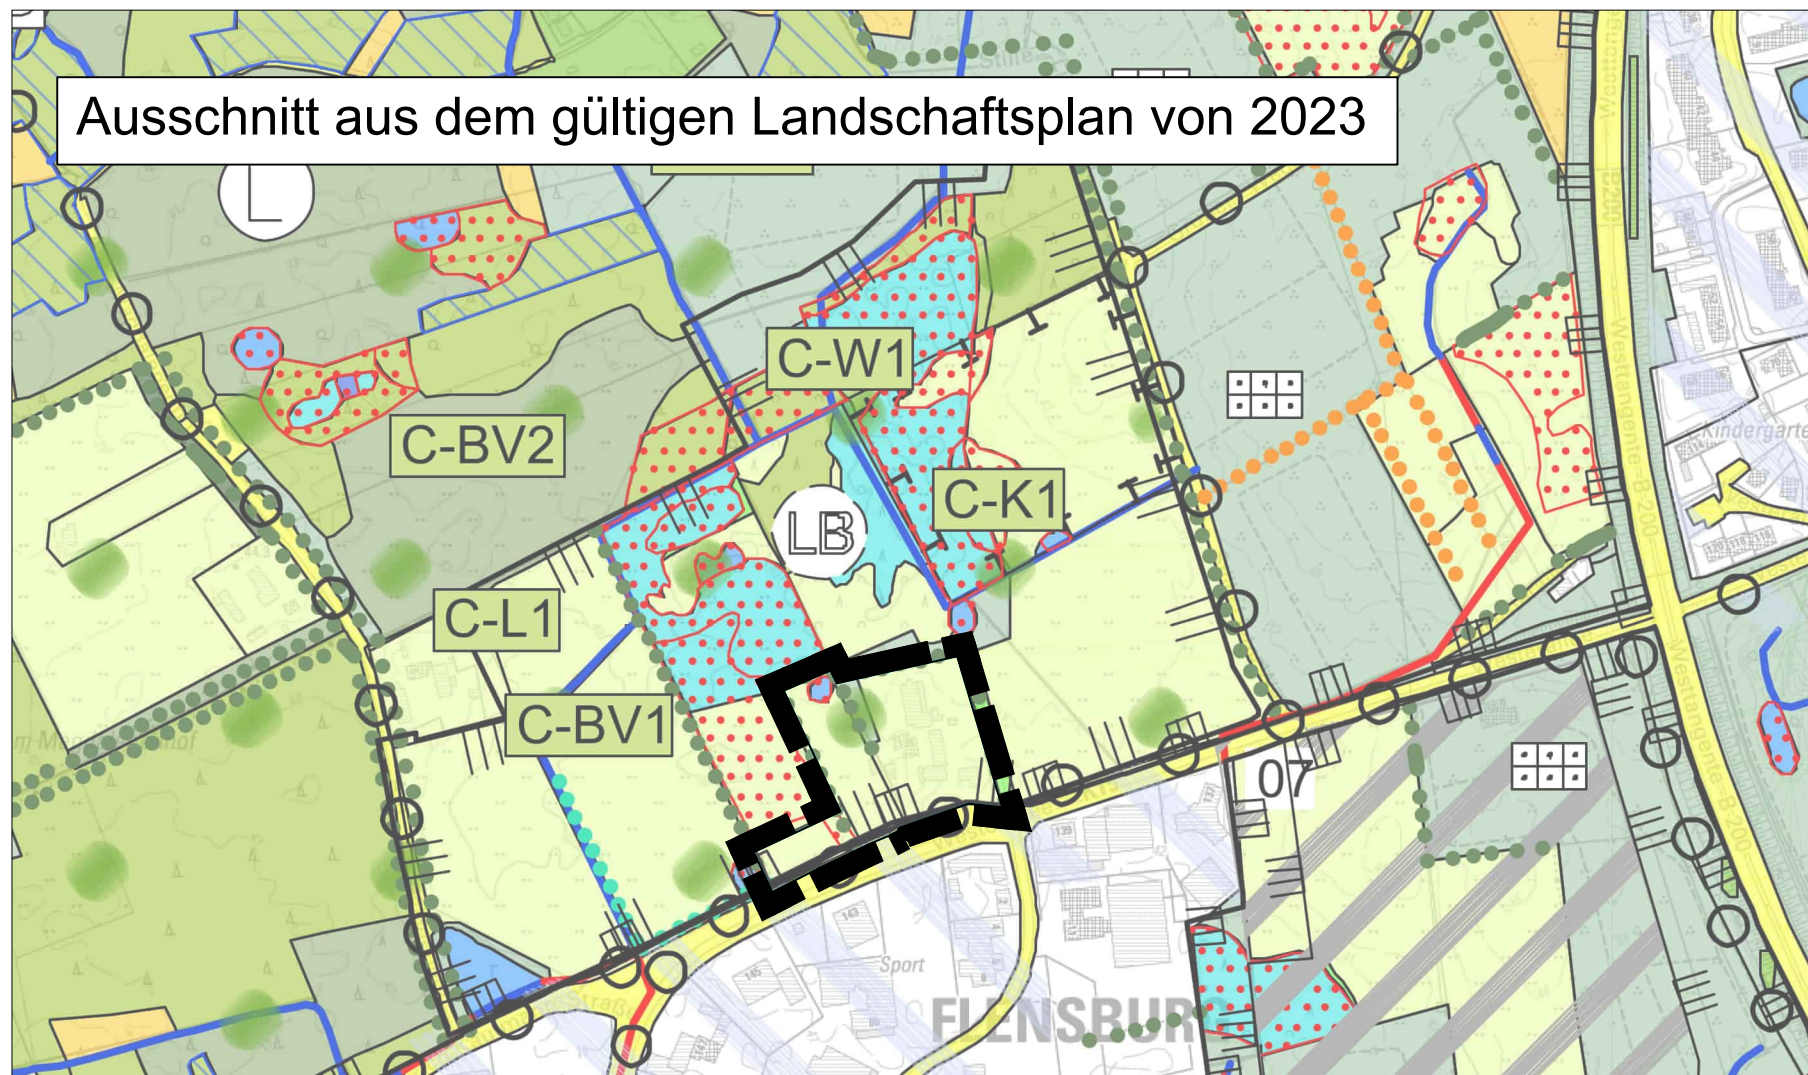

Änderung

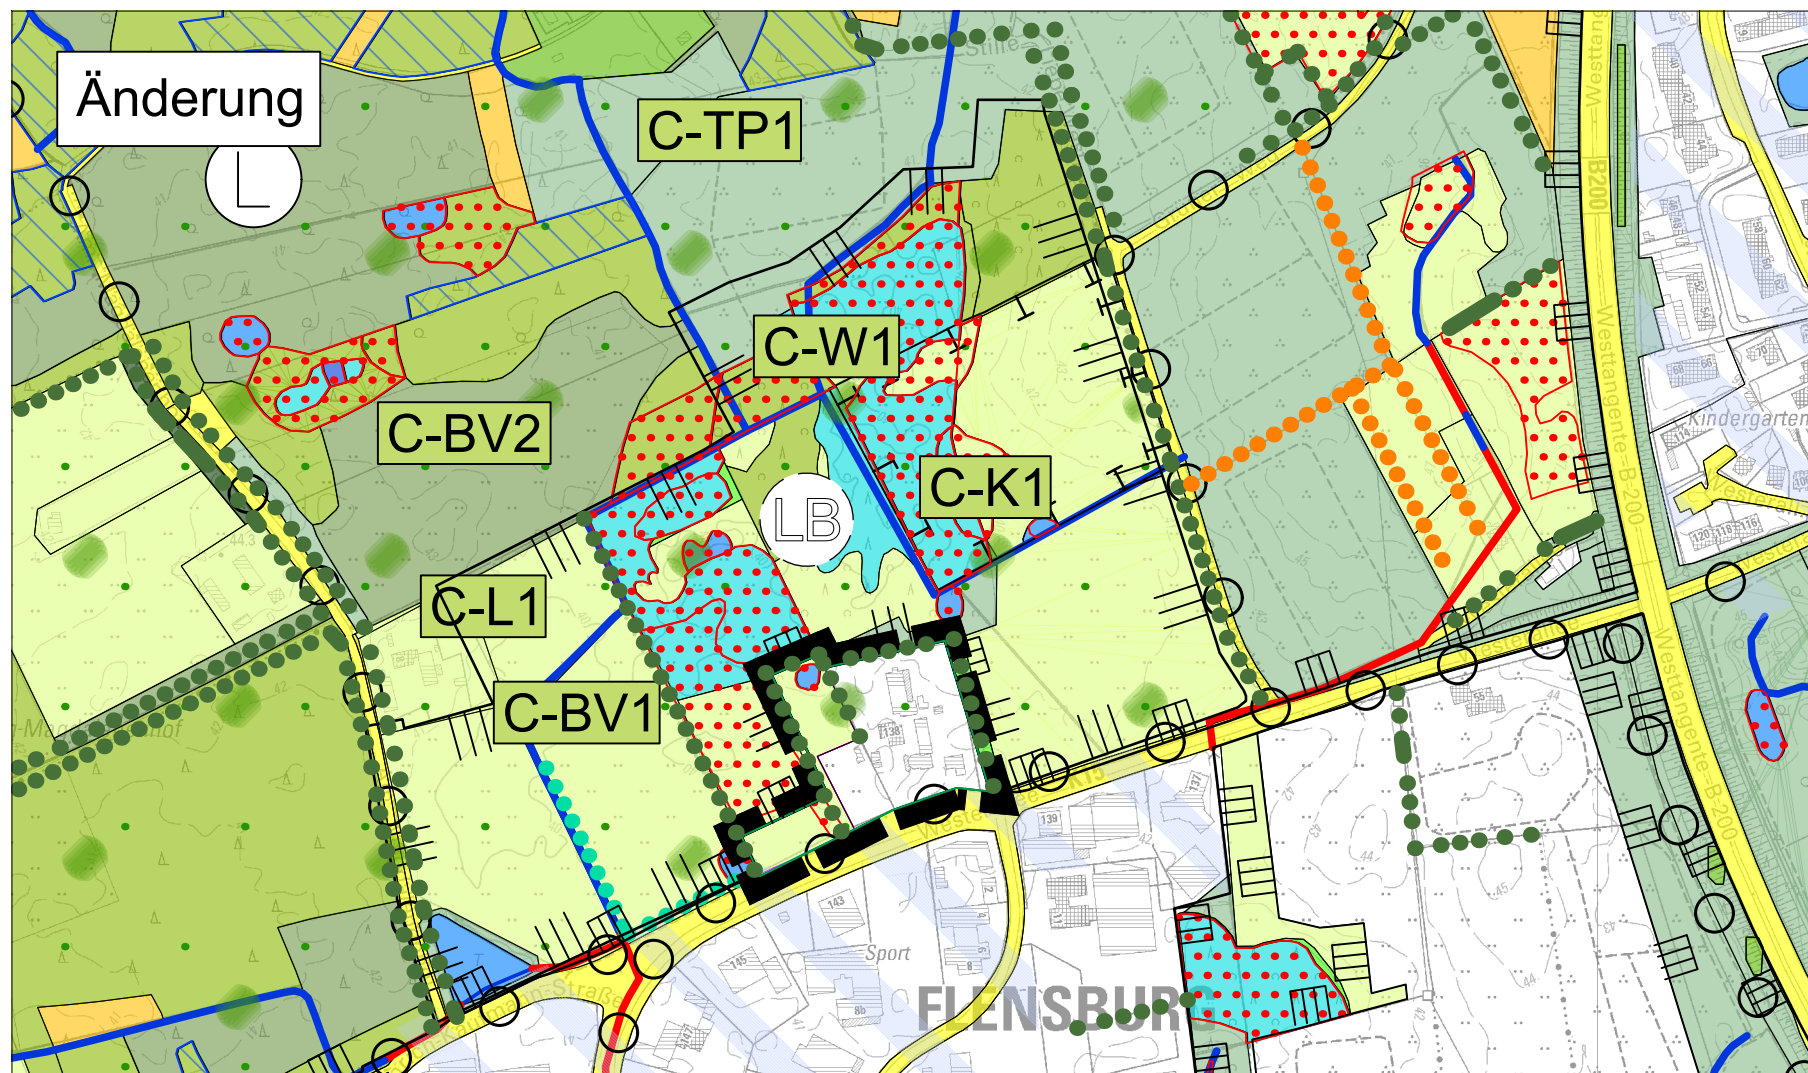

Stadt Flensburg

2. Änderung des Landschaftsplanes 2023
für den Bereich:
Westerallee 138 (Tierheim)

Vorentwurf

Fachbereich Stadtentwicklung
Abt. 610 Stadt- und Landschaftsplanung

Stand : 15.06.2026



Maßstab 1 : 5.000