




12. BERICHTIGUNG DES GEMEINSAMEN FLÄCHENNUTZUNGSPLANES DER GEMEINDEN KREMPEL-LEHE-LUNDEN IM ZUSAMMENHANG MIT DER AUFSTELLUNG DES VORHABENBEZOGENEN BEBAUUNGSPLANES NR. 11 (DEMENZZENTRUM) DER GEMEINDE LUNDEN (§ 13a Abs. 2 Nr. 2 BauGB)

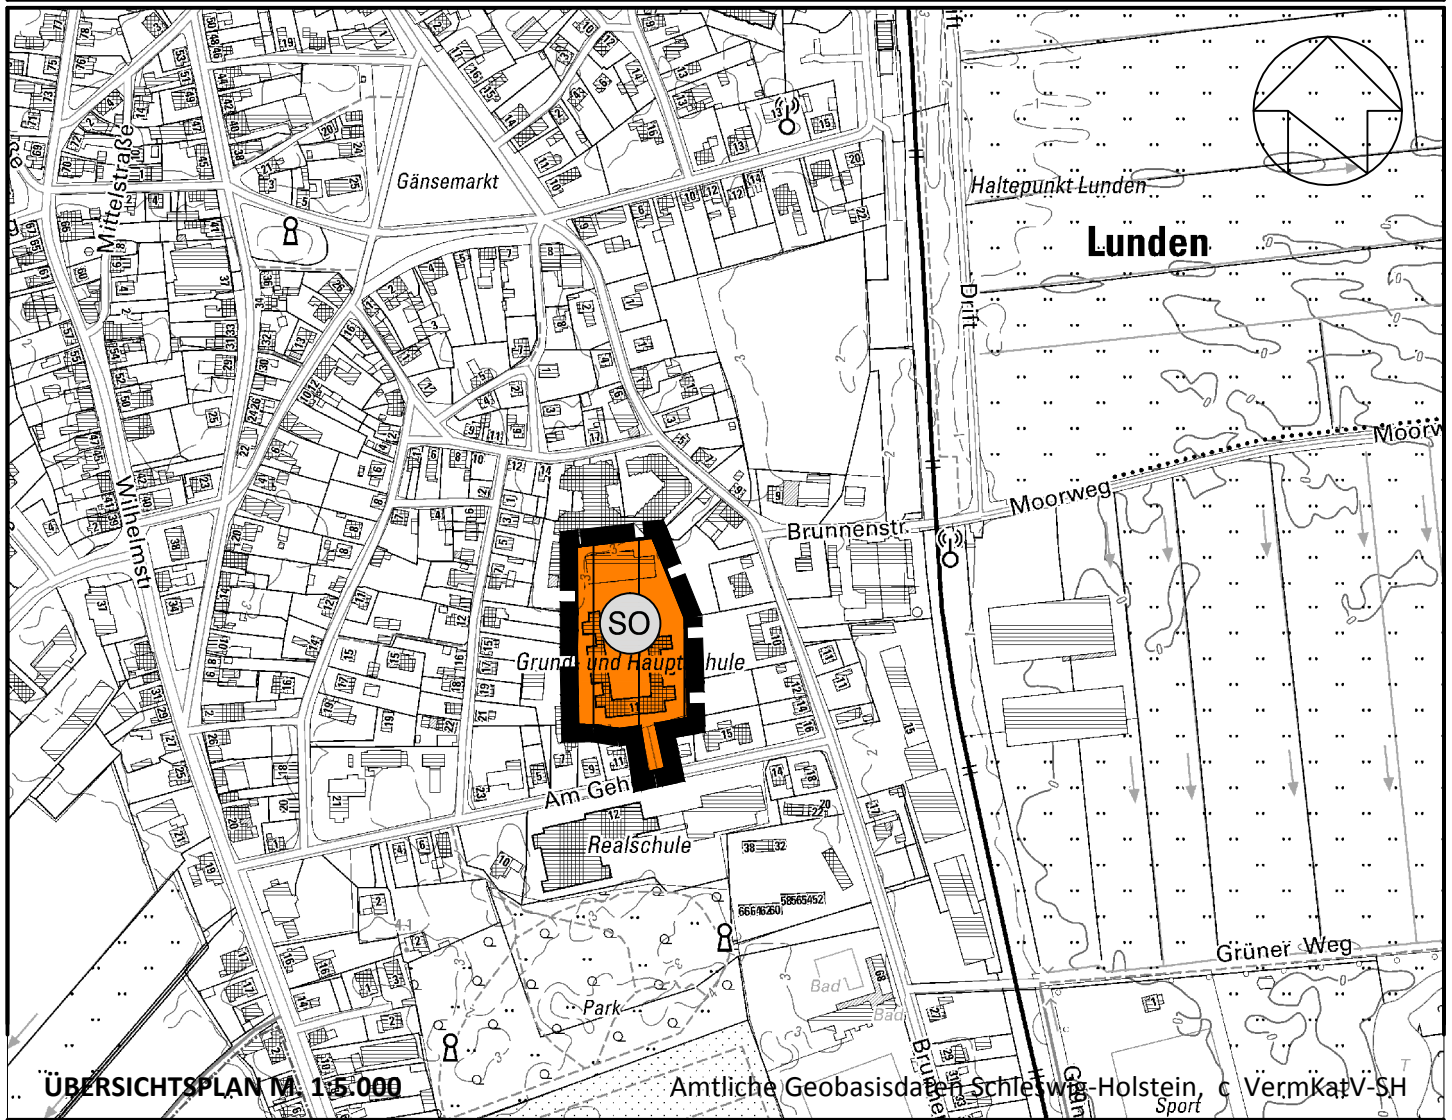

ZEICHENERKLÄRUNG:

Planzeichen	Erläuterung	Rechtsgrundlage
1.	Art der baulichen Nutzung	§ 5 Abs. 2 Nr. 1 BauGB
	Sonstiges Sondergebiet - SO - - Seniorenwohn- und Pflegeanlage	
2.	Sonstige Planzeichen	
	Umgrenzung des Berichtigungsbereiches	