


Gemeinde Rabenkirchen-Faulück: Bebauungsplan Nr. 9

Planzeichnung (Teil A)

- Entwurf -

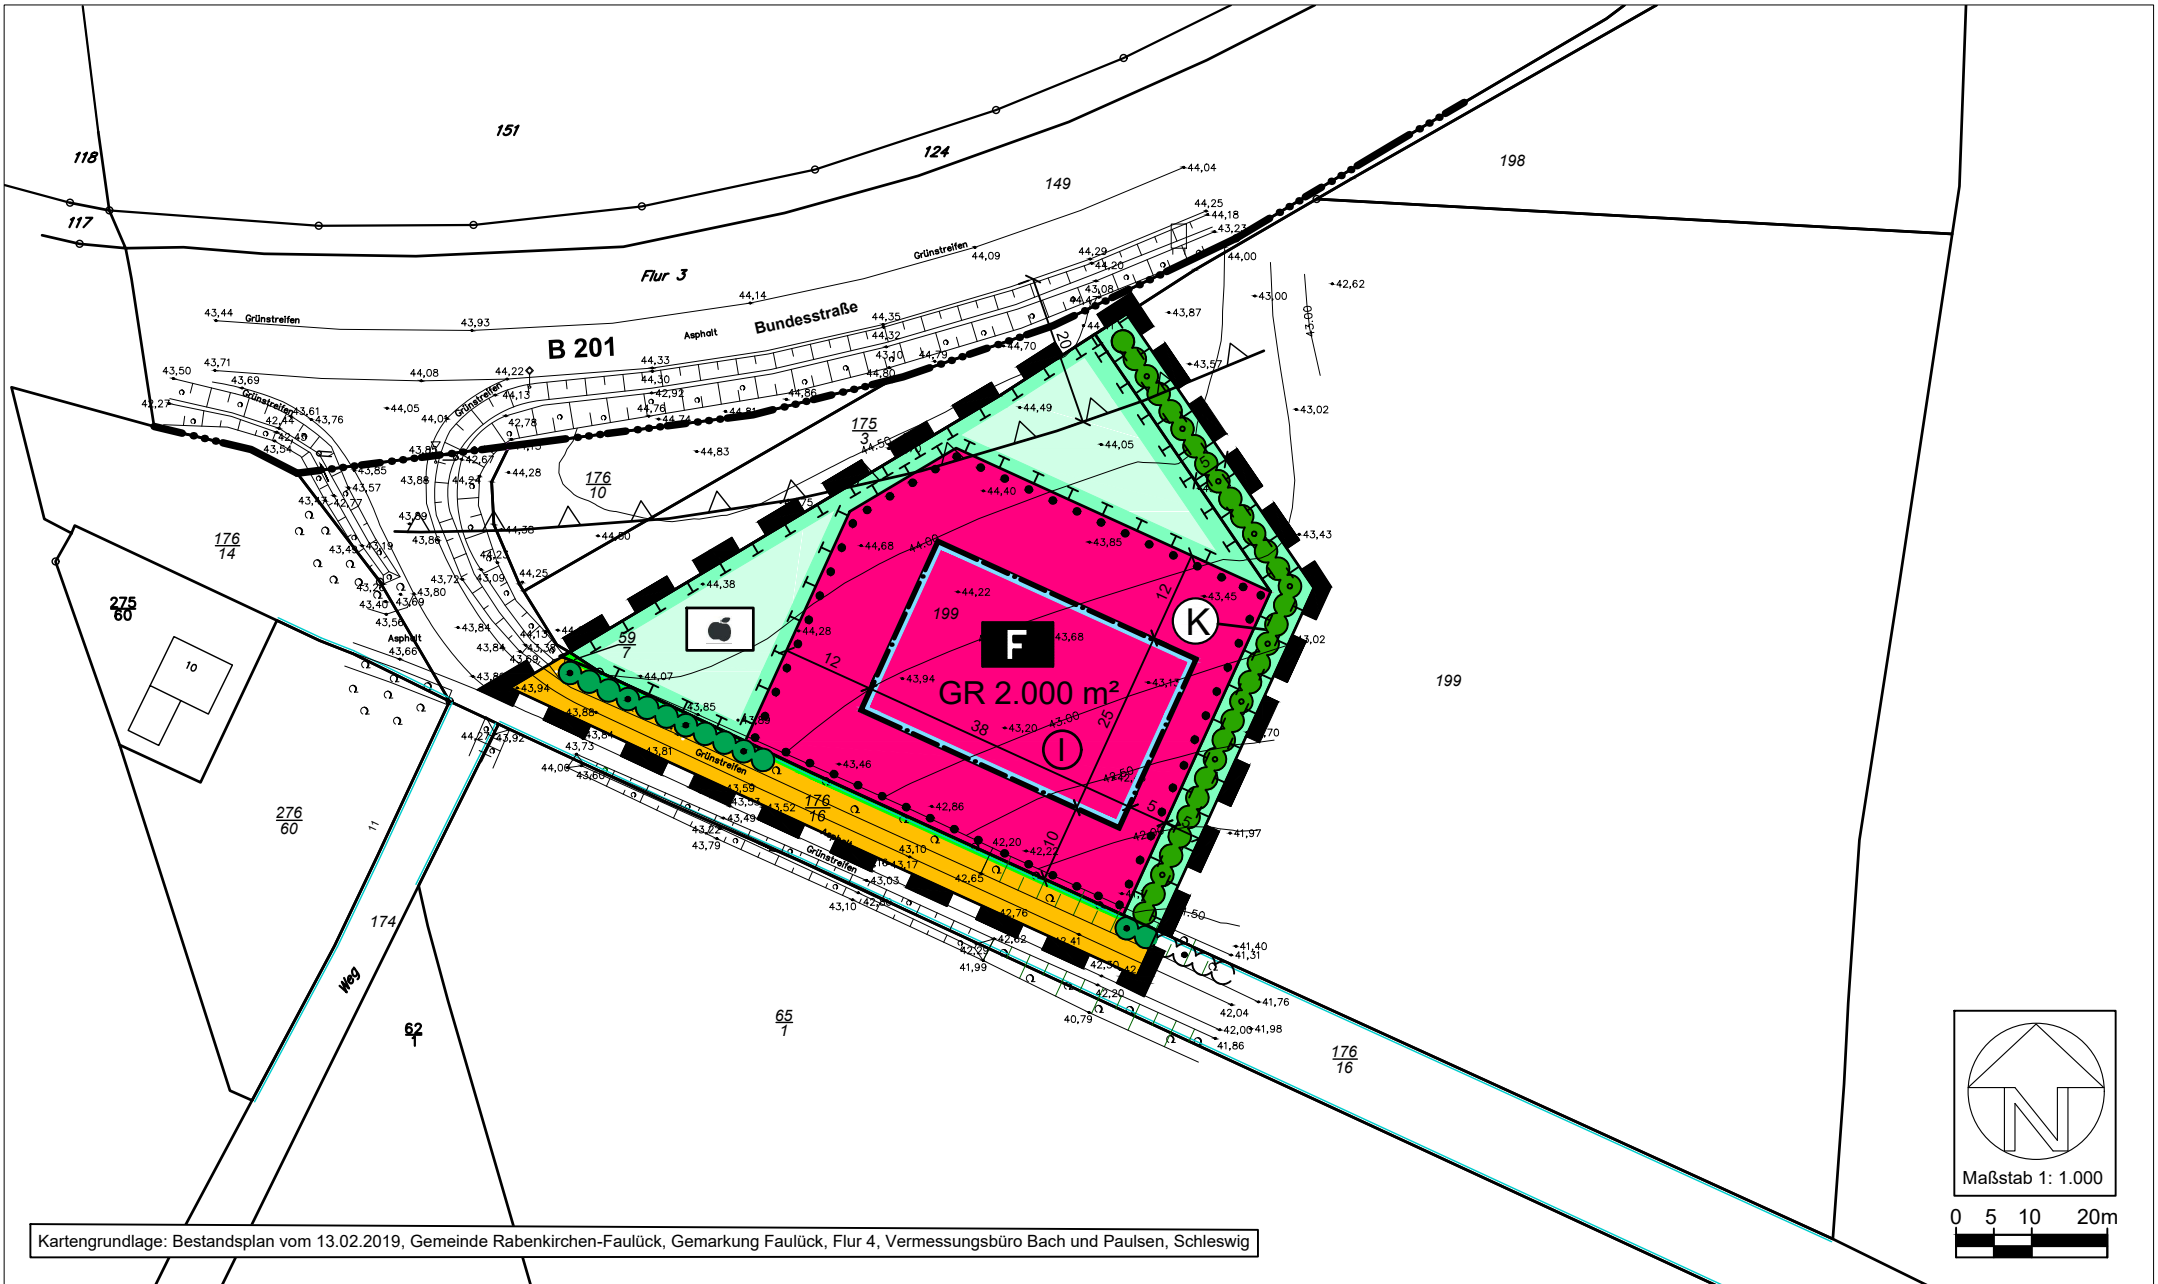

Kartengrundlage: Bestandsplan vom 13.02.2019, Gemeinde Rabenkirchen-Faulück, Gemarkung Faulück, Flur 4, Vermessungsbüro Bach und Paulsen, Schleswig